

El presente documento es copia de su original, del que son sus autores los Arquitectos MAITE BARAZAZARRA ITXAZO, ARKAITZ GOROSTIAGA GONDRAY KOLDO RUIZ ITXAZO. Si cualquier reproducción o copia, total o parcial, así como cualquier reproducción o copia, en todo o en parte, quedan en todo caso prohibida cualquier modificación unilateral del mismo.


PROYECTO EJECUCION
**REFORMA BAR
FRONTON ARTZA**
Emplazamiento | Kokalekua
**LAMERA PARKEA N°5
48350 BERMEIO
BIZKAIA**

Ciente | Bezeroa
BERMEO UDALA

Referencia | Erreferentzia **2024 IV**

Fecha | Data **MAYO 2024**

Autores | Egileak
**Maite Baraiazarra Itxazo
Koldo Ruiz Itxazo**

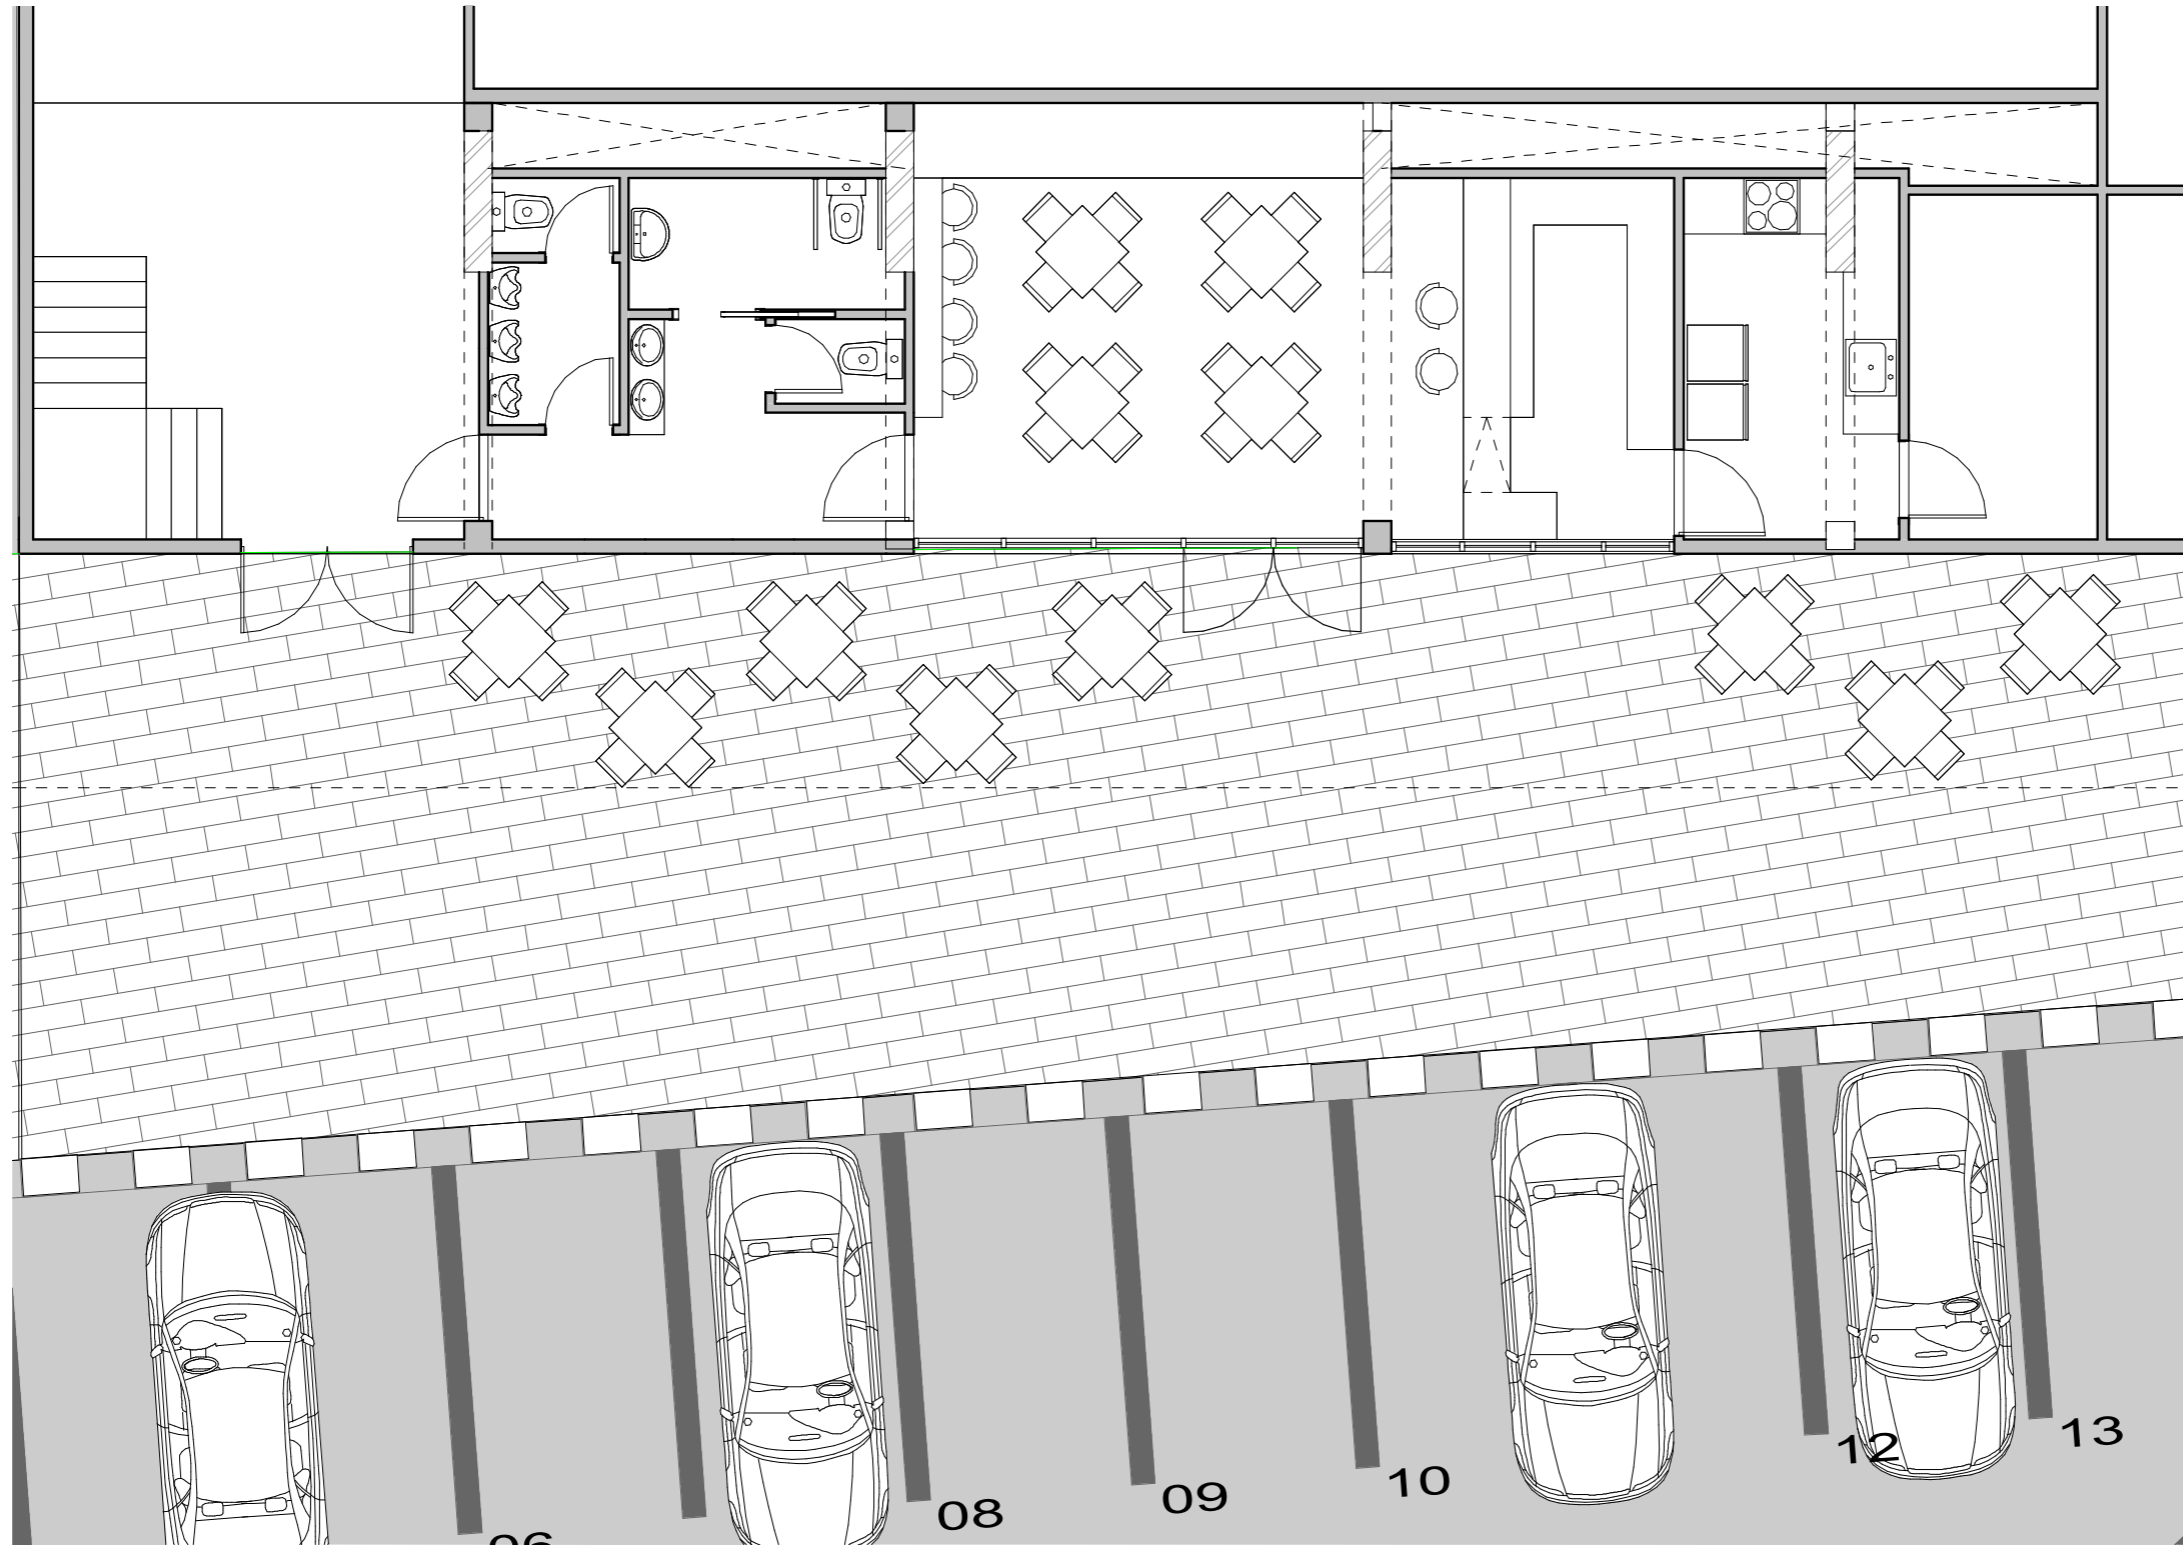

A 08 III

**GENERAL - REFORMA
OPCION 3**

Revisión | Berrikuspena Escala | Eskala
05/30/24 1 : 75

Firma | Sinadura

	Agin hau benetakoa dela udalaren egoitza elektronikoan egiaztatu ahal dozu.	Sinadurea eta data CN=tsa.izenpe.com, ORGANIZATIONIDENTIFIER=VATES-A01337260, O=IZENPE S.A., C=ES - 23/07/2024 09-17-24	EXPEDIENTE .. 2022IDA_ERA_0227 Datea: 23/09/2022 Lekua: Bermeon Erregistro unitadea: Erregistro nagusia
	Kodea: 07E800106AAA00T0V4U4V7C9W8		

05/30/24 1 : 75


PROYECTO EJECUCION
**REFORMA BAR
 FRONTON ARTZA**
 Emplazamiento | Kokalekua
**LAMERA PARKEA N°5
 48350 BERMEO
 BIZKAIA**

Ciente | Bezeroa
BERMEO UDALA


Referencia | Erreferentzia **2024 IV**

Fecha | Data **MAYO 2024**

Autores | Egileak
 Maite Baraiazarra Itxazo
 Koldo Ruiz Itxazo

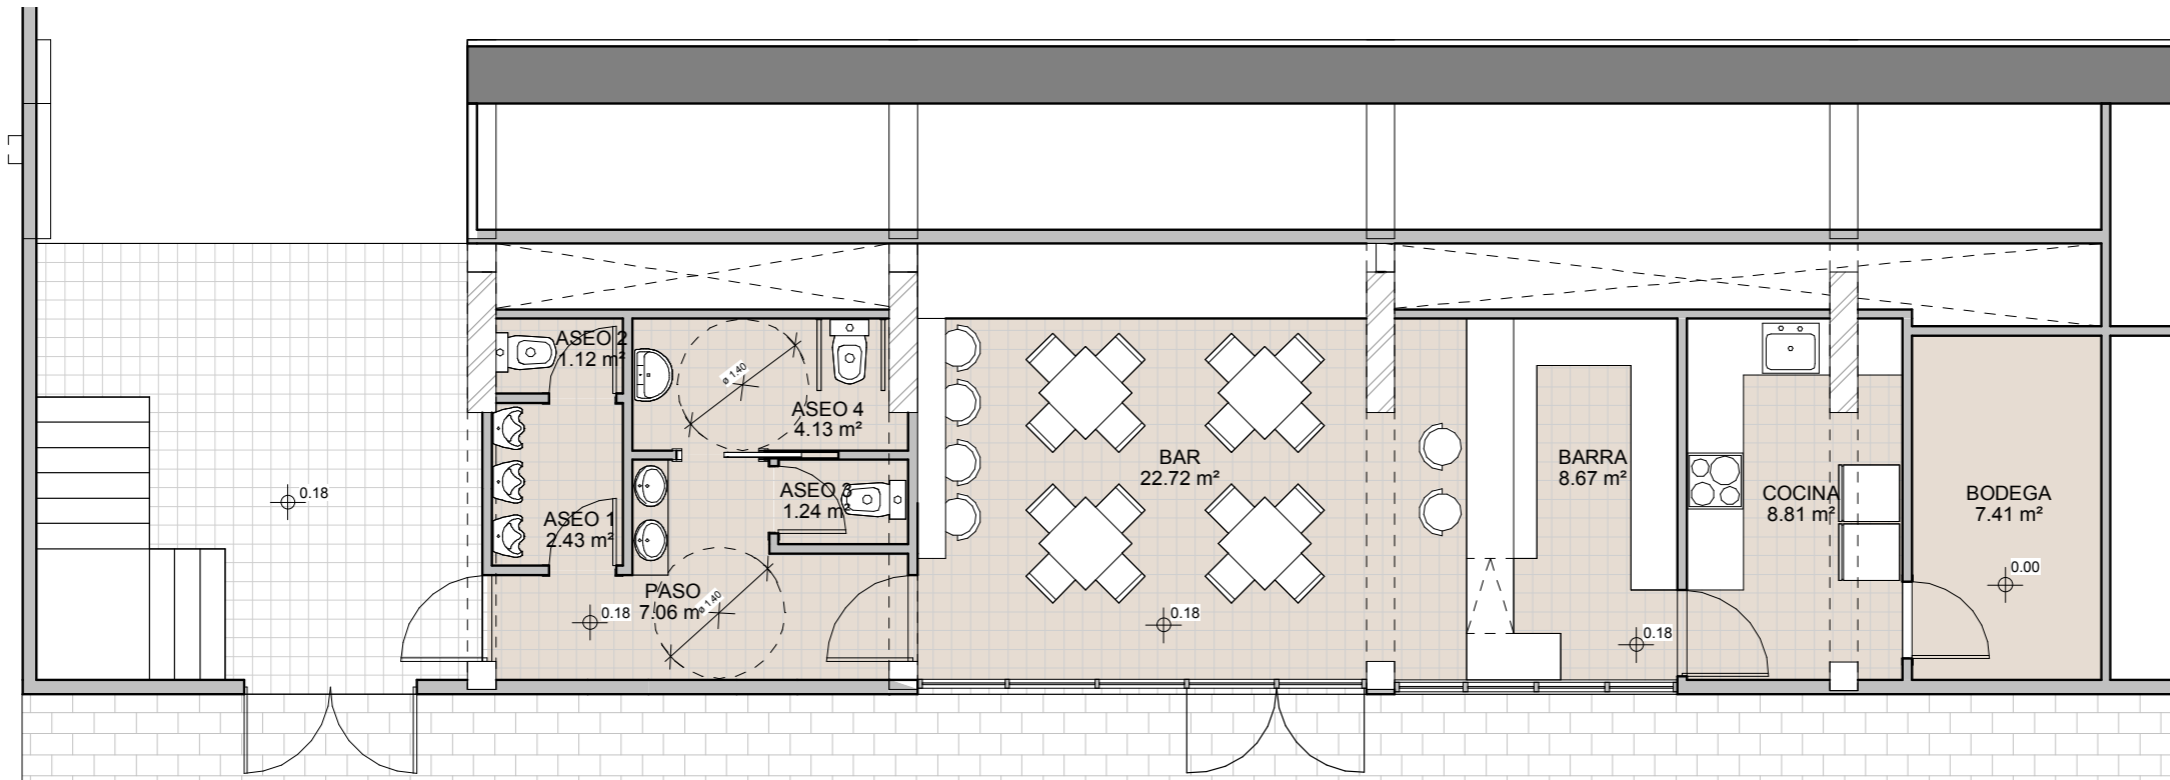


AMUEBLADO
 E -1 : 75

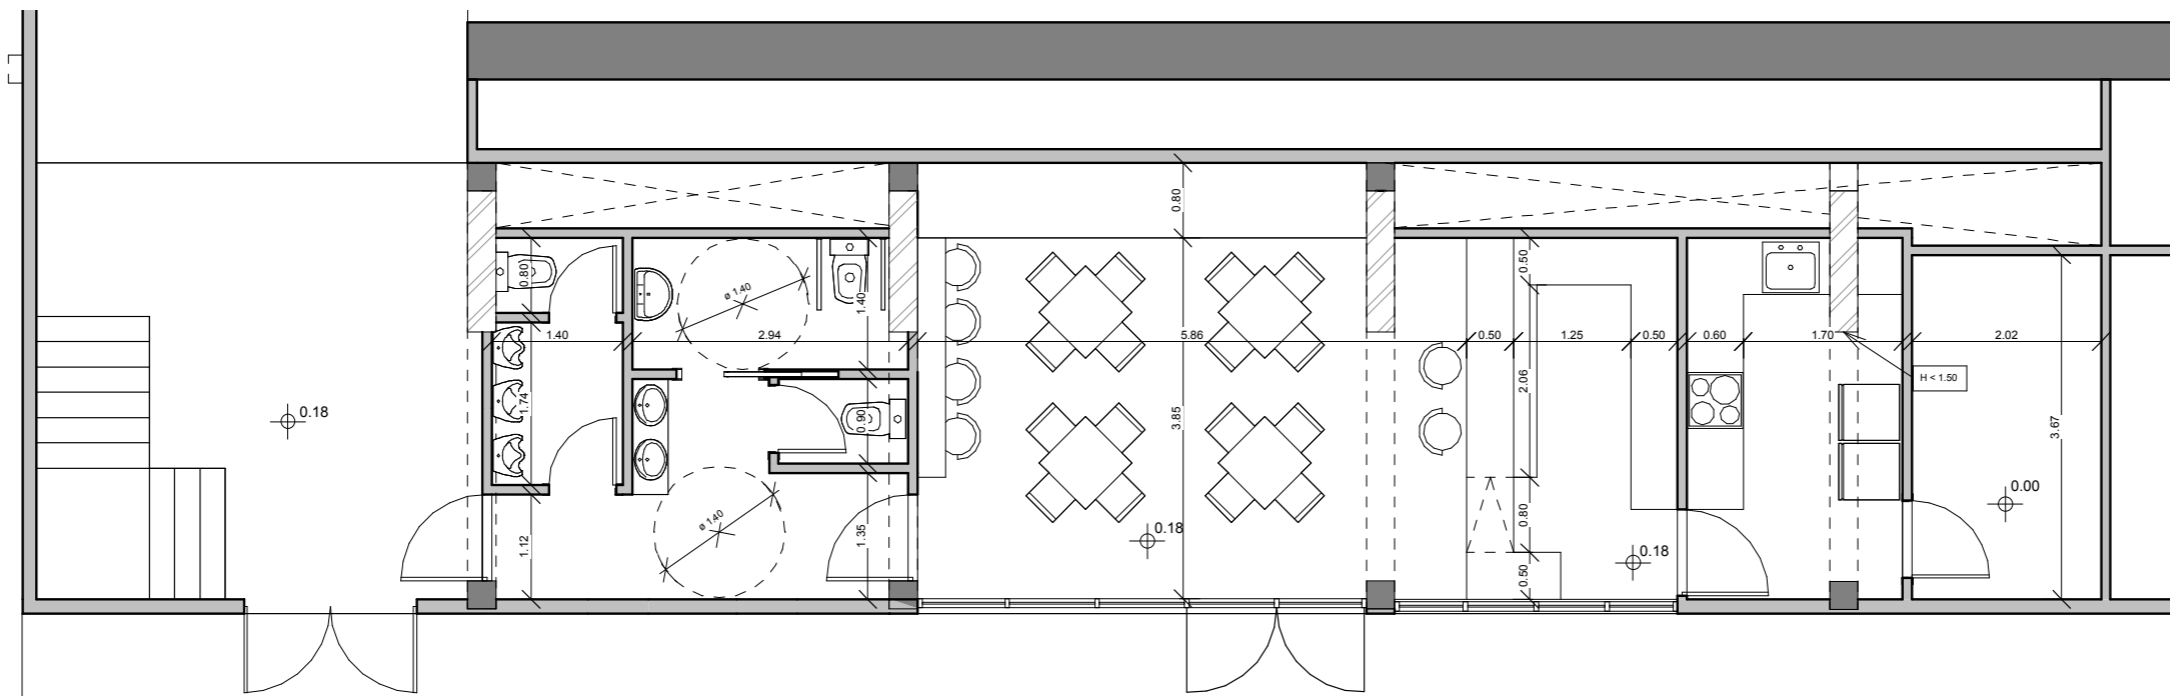

ACOTADO
 E -1 : 75

LOCAL	SUP. UTIL	SUP. CONST.
PLANTA BAJA	63.25 m ²	72.78 m ²

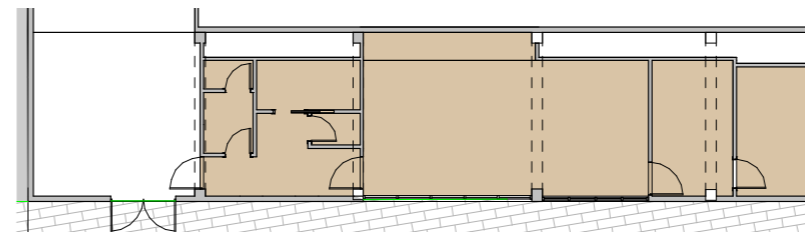

A 09 III

PLANTA - REFOMRA
 OPCION 3

Revisión | Berrikuspena Escala | Eskala
 040524 E: 1 / 75

Firma | Sinadura

El presente documento es copia de su original, del que son sus autores los Arquitectos MAITE BARAIAZARRA ITXAZO, ARKAITZ GOROSTIAGA GONDRAY KOLDO RUIZ ITXAZO. Su utilización total o parcial, así como cualquier reproducción o cesión a terceros, requerirá la previa autorización expresa de sus autores, quedando en todo caso prohibida cualquier modificación unilateral del mismo.

09-17-24

PROYECTO EJECUCION
**REFORMA BAR
 FRONTON ARTZA**
 Emplazamiento | Kokalekua
**LAMERA PARKEA N°5
 48350 BERMEO
 BIZKAIA**

Ciente | Bezeroa
BERMEO UDALA

Referencia | Erreferentzia **2024 IV**


Fecha | Data **MAYO 2024**


Autores | Egileak
 Maite Baraiazarra Itxazo
 Koldo Ruiz Itxazo

A 10 III


**ALZADOS - REFORMA
 OPCION 3**

Revisión | Berrikuspena Escala | Eskala
 05/30/24 1 : 75

Firma | Sinadura

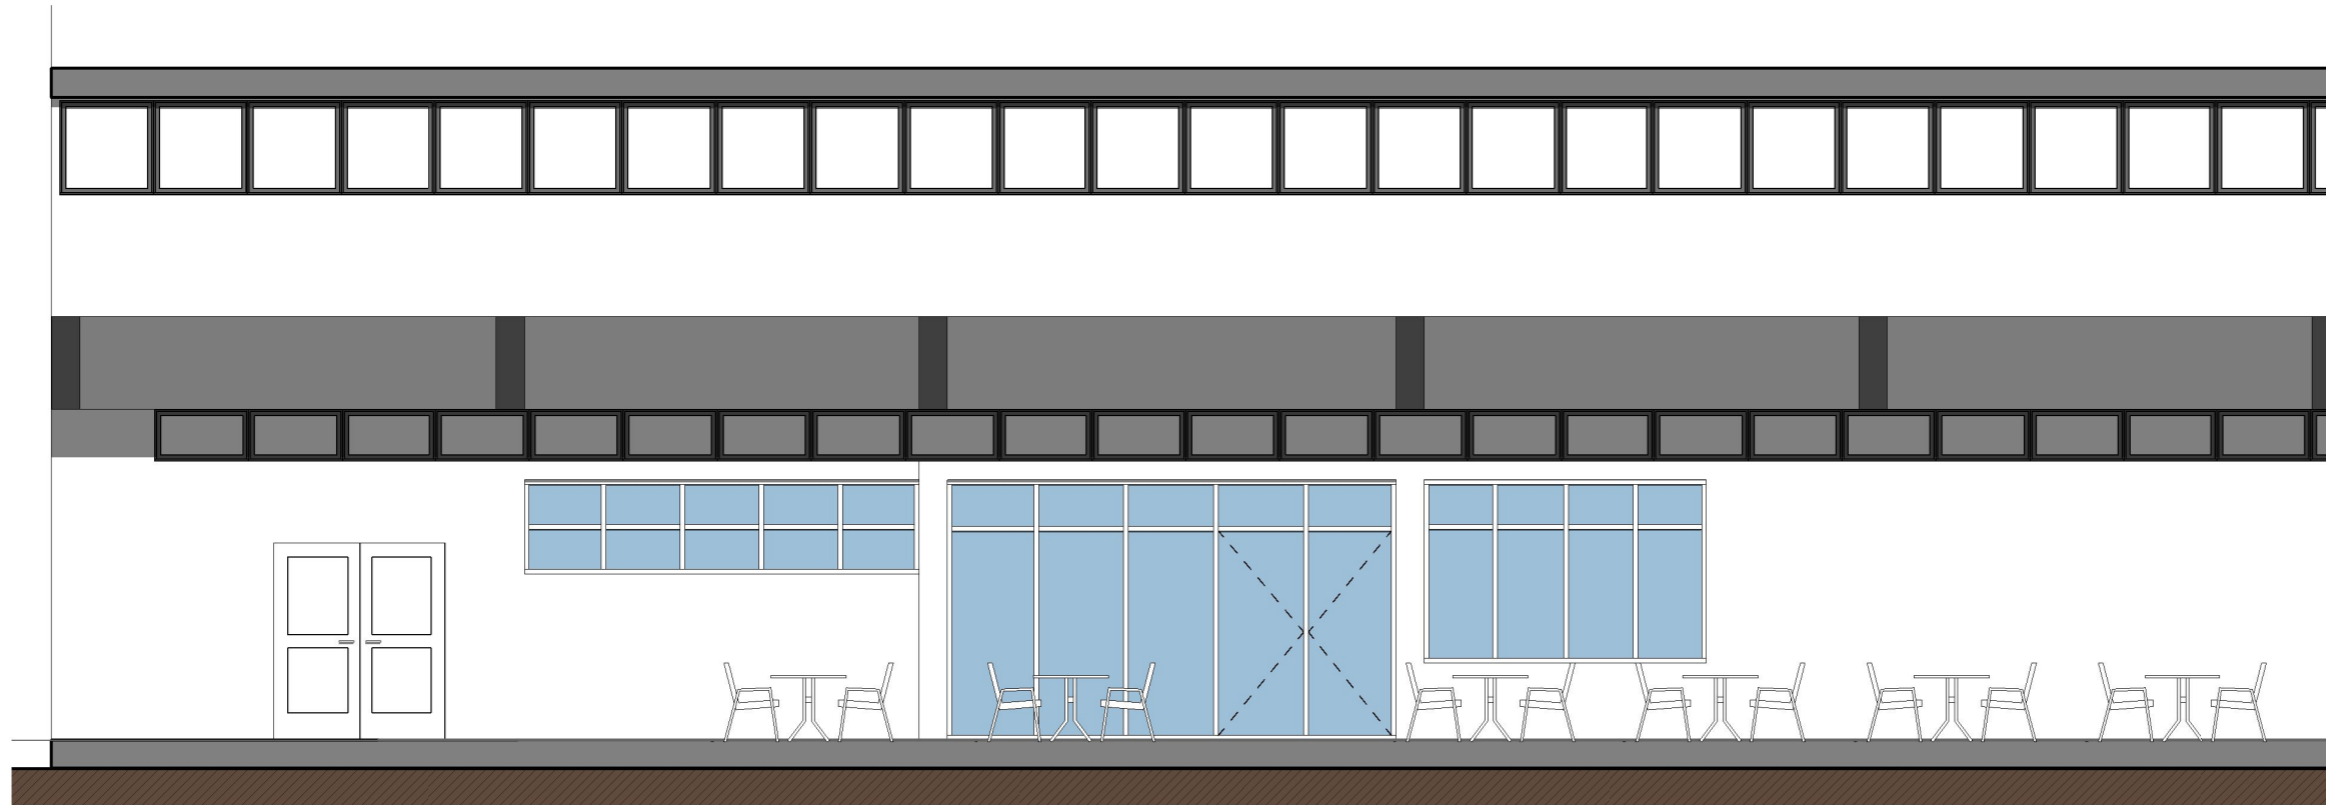


FACHADA
 E -1 : 75

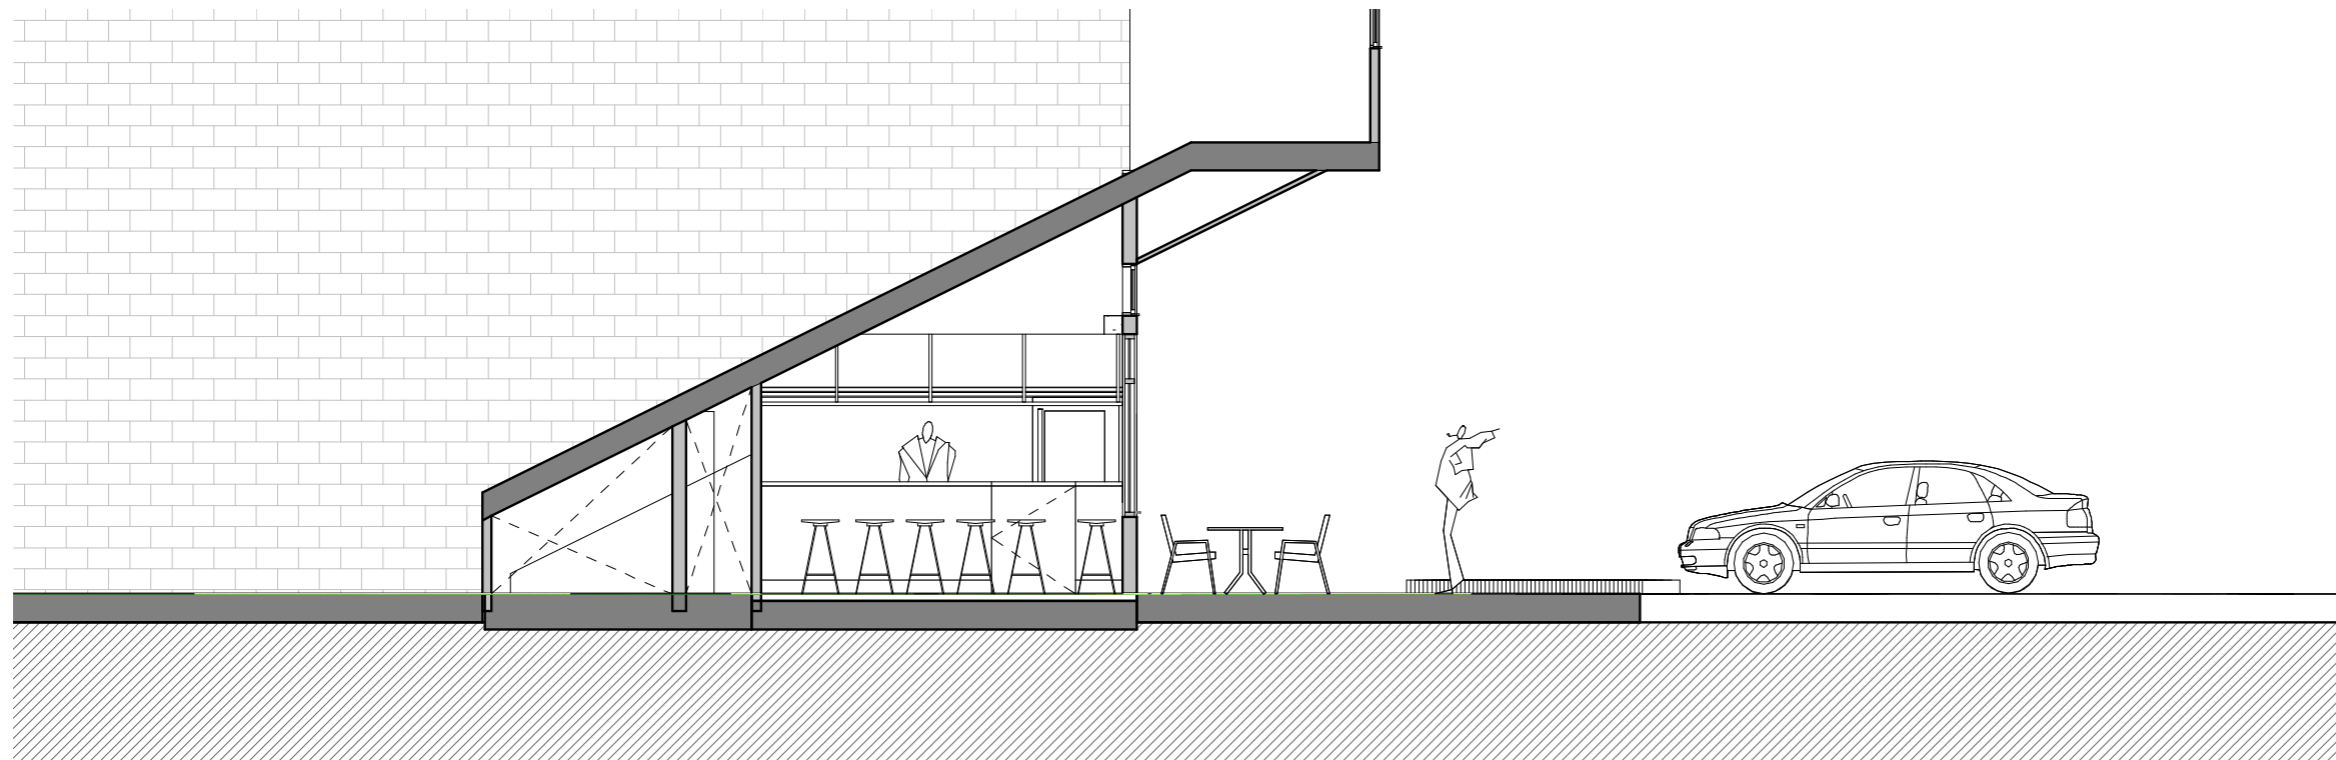

RF SECCION GENERAL
 E -1 : 75

El presente documento es copia de su original, del que son sus autores los Arquitectos MAITE BARAIAZARRA ITXAZO, ARKAITZ GOROSTIAGA GONDRAY KOLDO RUIZ ITXAZO. Si cualquier reproducción o cesión si entencos, requerirá la previa autorización expresa de sus autores, quedando en todo caso prohibida cualquier modificación unilateral del mismo.



Agin hau benetakoa dela udalaren
 egoitza elektronikoa egiaztatuta ahal
 dozu.
 Kodea:
 07E800106AAA00T0V4U4V7C9W8

Sinadurea eta data
 CN=tsa.izenpe.com, ORGANIZATIONIDENTIFIER=VATES-A01337260, O=IZENPE S.A., C=ES - 23/07/2024
 09-17-24

EXPEDIENTE :
 2022IDA_ERA_0227
 Datea: 23/09/2022
 Lekua: Bermeon
 Erregistro unidea:
 Erregistro nagusia



05/30/24 1 : 75

PROYECTO EJECUCION
**REFORMA BAR
 FRONTON ARTZA**
 Emplazamiento | Kokalekua
**LAMERA PARKEA N°5
 48350 BERMEO
 BIZKAIA**
 Cliente | Bezeroa
BERMEO UDALA

Referencia | Erreferentzia **2024 IV**


Fecha | Data **MAYO 2024**


Autores | Egileak
**Maite Baraiazarra Itxazo
 Koldo Ruiz Itxazo**

A 11 III



**SECCIONES - REFORMA
 OPCION 3**

Revisión | Berrikuspena Escala | Eskala
 040524 E: 1 / 75


Firma | Sinadura

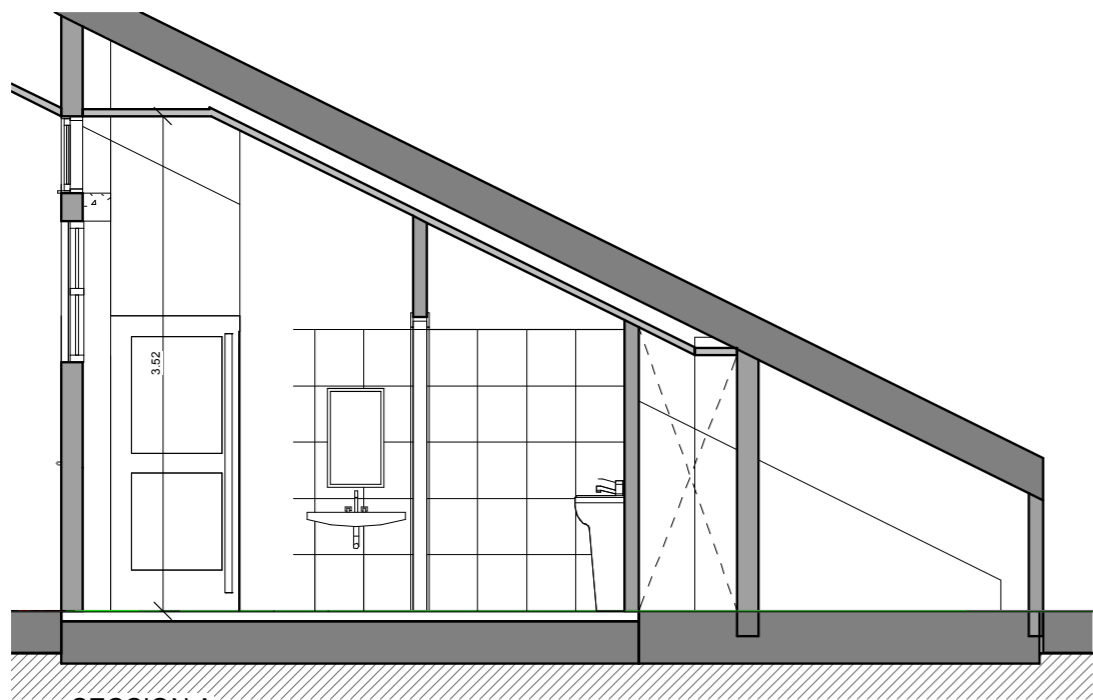


SECCION A
 E - 1 : 50

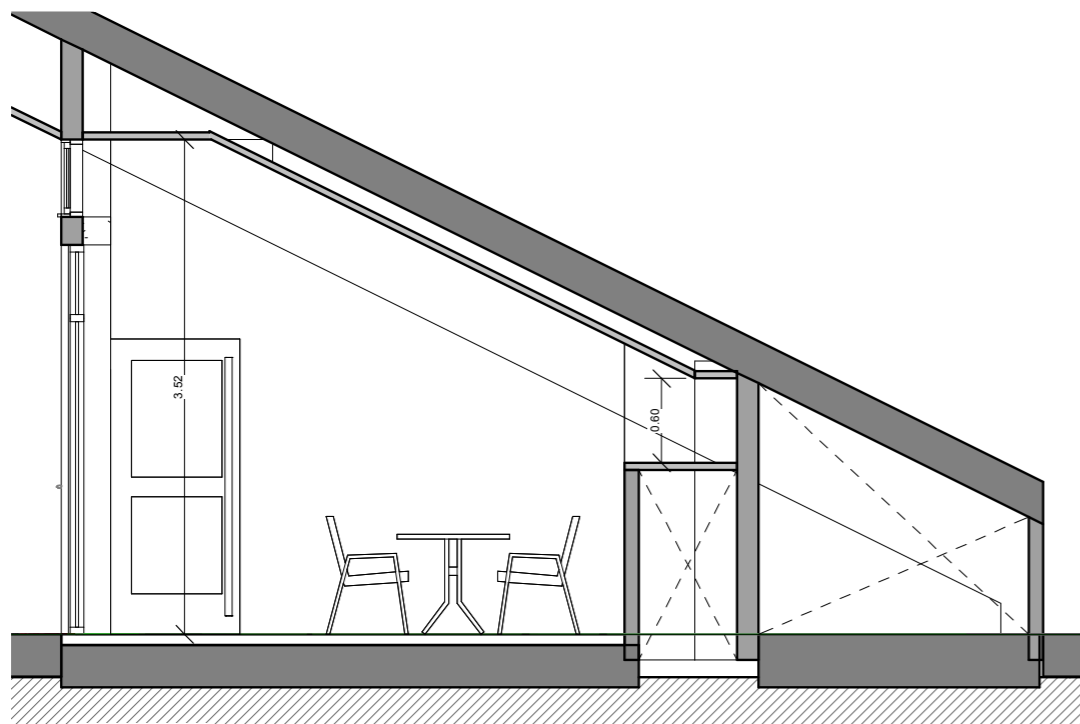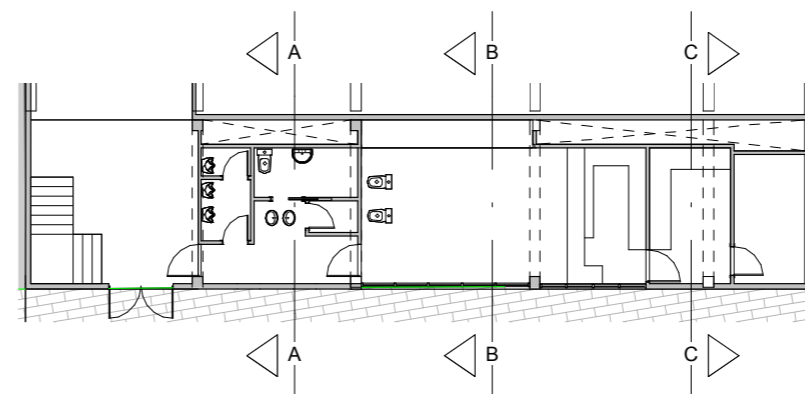


SECCION B
 E - 1 : 50

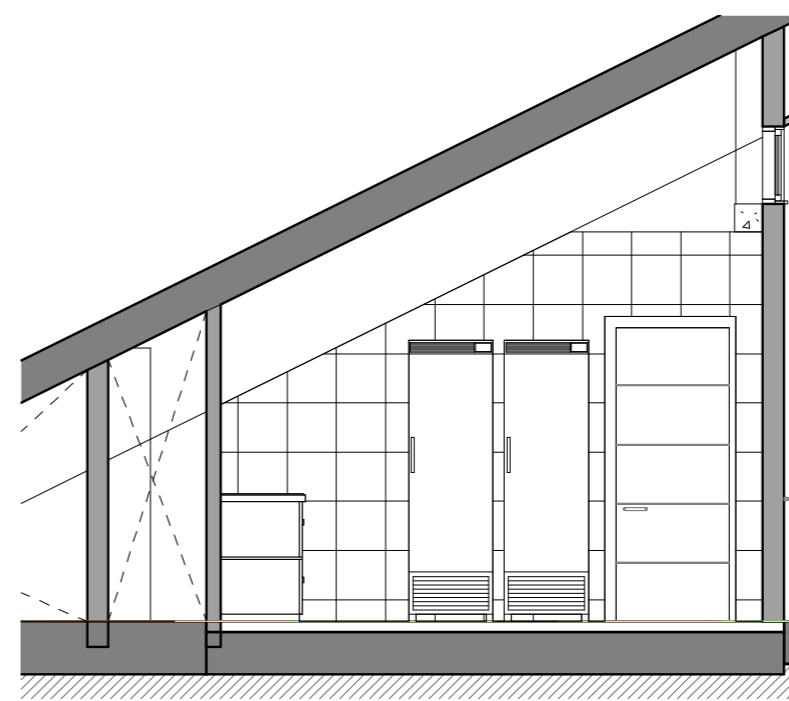

SECCION C
 E - 1 : 50

El presente documento es copia de su original, del que son sus autores los Arquitectos MAITE BARAIAZARRA ITXAZO, ARKATZ GOROSTIAGA GONDRAY KOLDO RUIZ ITXAZO. Su utilización total o parcial, así como cualquier reproducción o cesión a terceros, quedando en todo caso prohibida cualquier modificación unilateral del mismo.

 INGENIERO TÉCNICO EN INGENIERIA CIVIL	Agin hau benetakoa da eta udalaren egoitza elektronikokoan egiaztatuta aha- dozu. Kodea: 07E800106AAA00T0V4U4V7C9W8	Sinadurea eta data CN=tsa.izenpe.com, ORGANIZATIONIDENTIFIER=VATES-A01337260, O=IZENPE S.A., C=ES - 23/07/2024 09-17-24	EXPEDIENTE .. 2022IDA_ERA_0227 Datea: 23/09/2022 Lekua: Bermeon Erregistro unitadea: Erregistro nagusia
	