

PROYECTO DE EJECUCION REFORMA BAR FRONTON ARTZA	
Plano	Escala
SITUACION - BERMEO	1:10.000



Tno/Fax : 946029921  
e\_mail : estudiomdk@mdk.eus

PROYECTO DE EJECUCION  
REFORMA BAR  
FRONTON ARTZA

Emplazamiento / Kokapena  
LAMERA PARKEA Nº5  
48350 BERMEO  
BIZKAIA

Cliente / Bezeroa  
BERMEOKO UDALA

Referencia / Erreferentzia  
2024 IV

Fecha / Data  
MAYO 2024

Autores / Egileak  
Maite Baraizarra Itxazo  
Koldo Ruiz Itxazo



A 01


SITUACION

Revisión / Berrikuspena  
03052024

Escala / Eskala  
E : 1/2.000

Firma / Sinadura

CSV: 07E8000F8E5B00R306C7V9J2K5

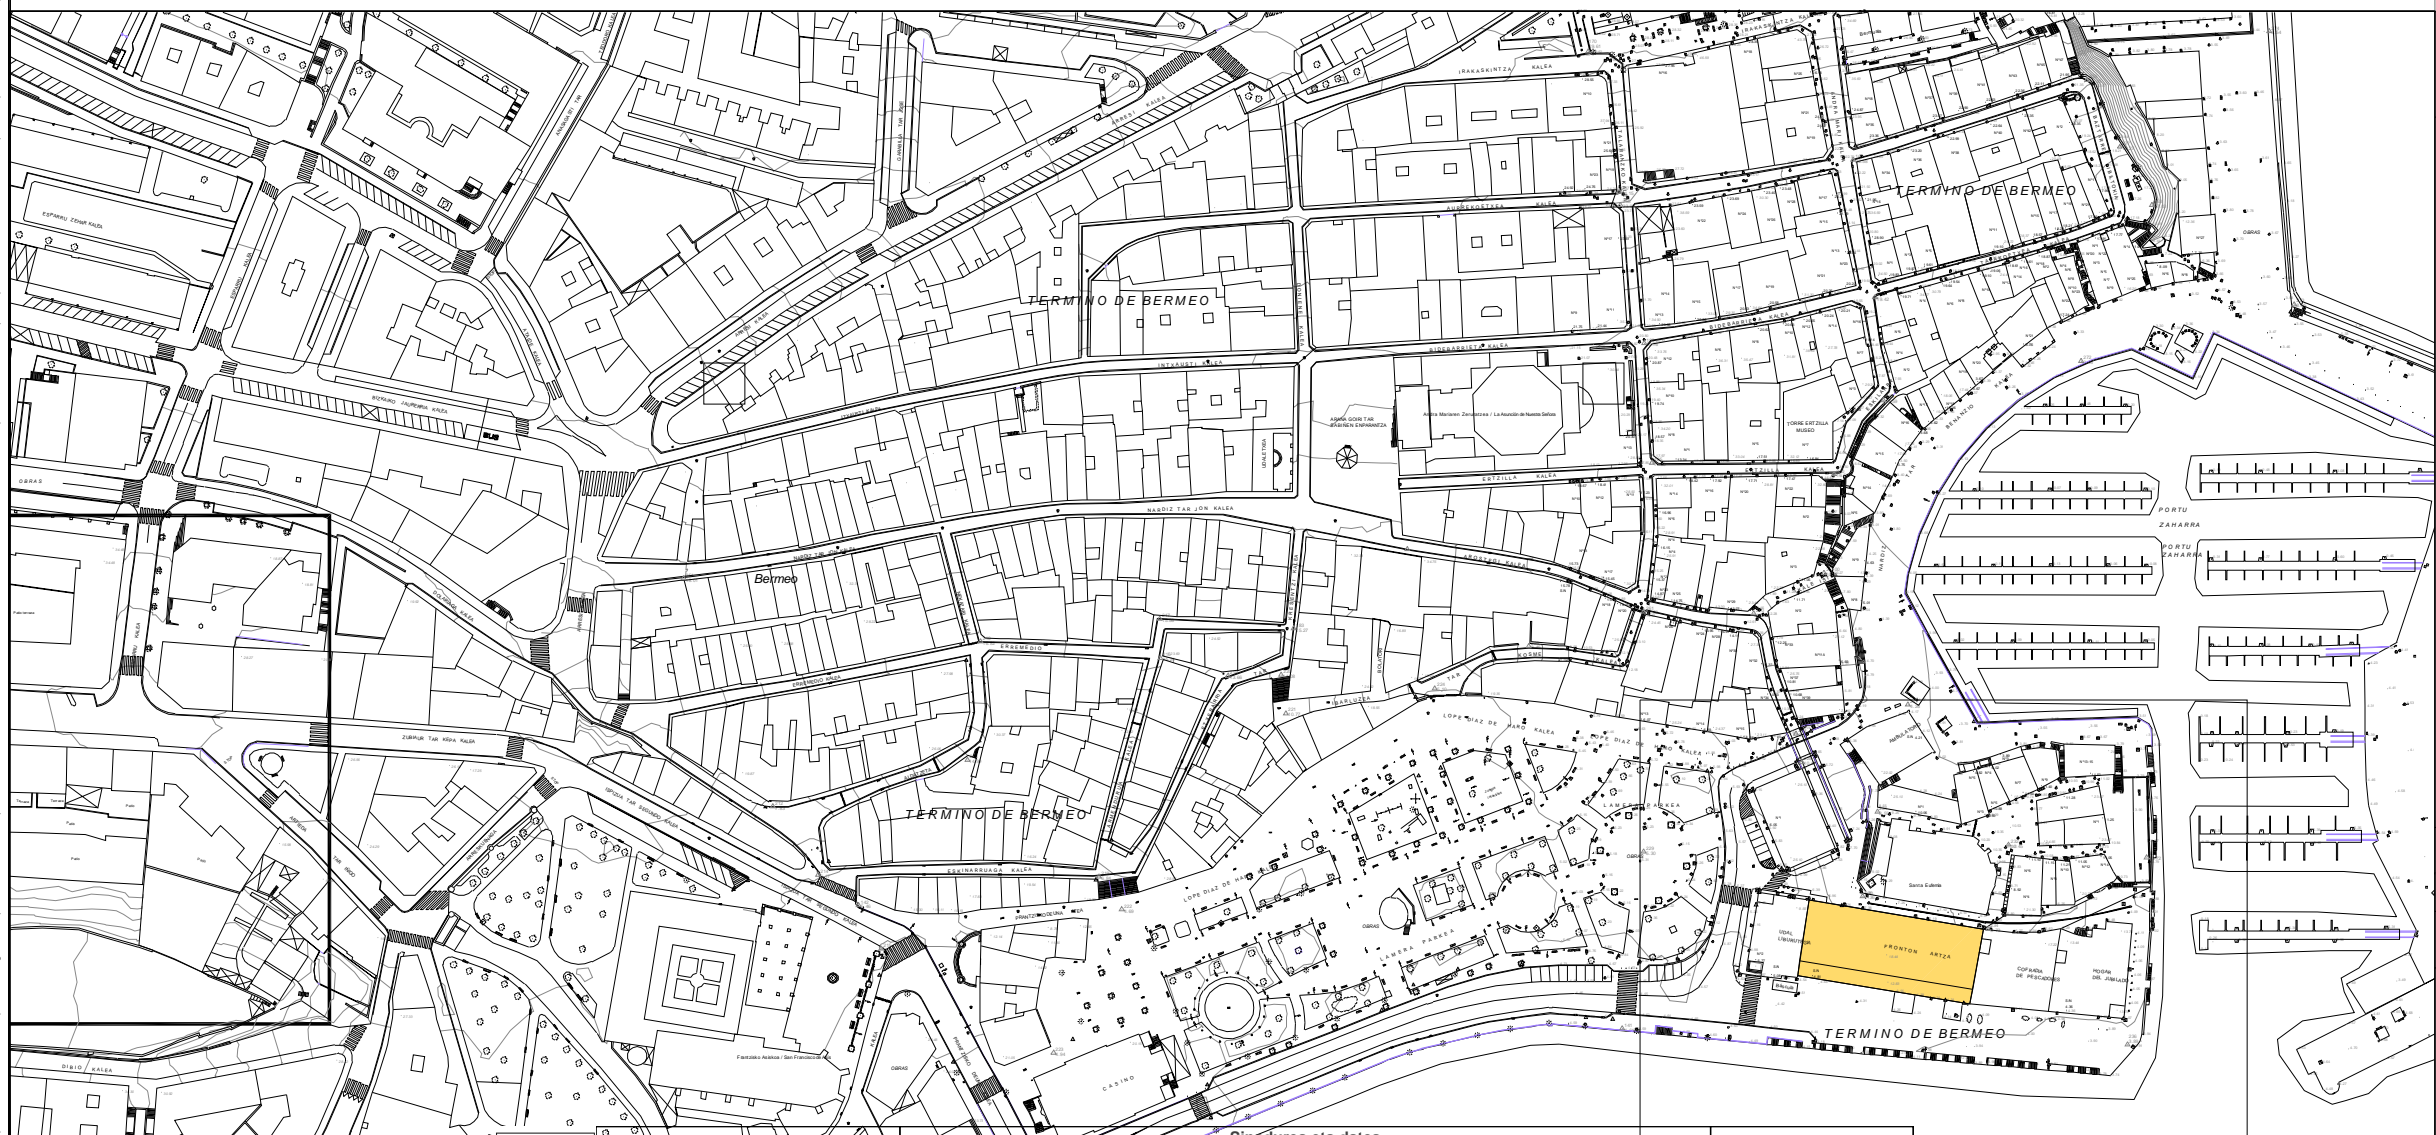

Este documento es copia de su original. del que son autores los Arquitectos MAITE BARAIZARRA ITXAZO Y KOLDO RUIZ ITXAZO. Su utilización total o parcial, así como cualquier reproducción o cesión a terceros, requerirá la previa autorización expresa de sus autores quedando en todo caso prohibida cualquier modificación o alteración del mismo.





Argin hau benetakoez dala udalerriko  
egoitza elektronikokoan egiaztatatu ahal  
dozu.  
Kodea:  
07E8000F8E5B00R306C7V9J2K5

Sinadura eta data  
CN=tsa.izenpe.com, ORGANIZATIONIDENTIFIER=VATES-A01337260, O=IZENPE S.A., C=ES - 09/05/2024  
11:04:24

EXPEDIENTE :  
2022IDA\_ERA\_0227  
Datea: 23/09/2022  
Lekua: Bermeon  
Erregistro unidea:  
Erregistro nagusia



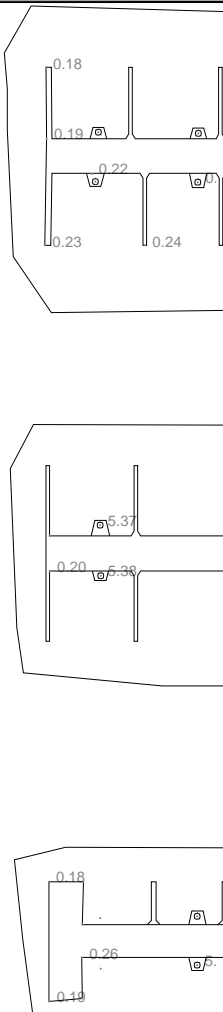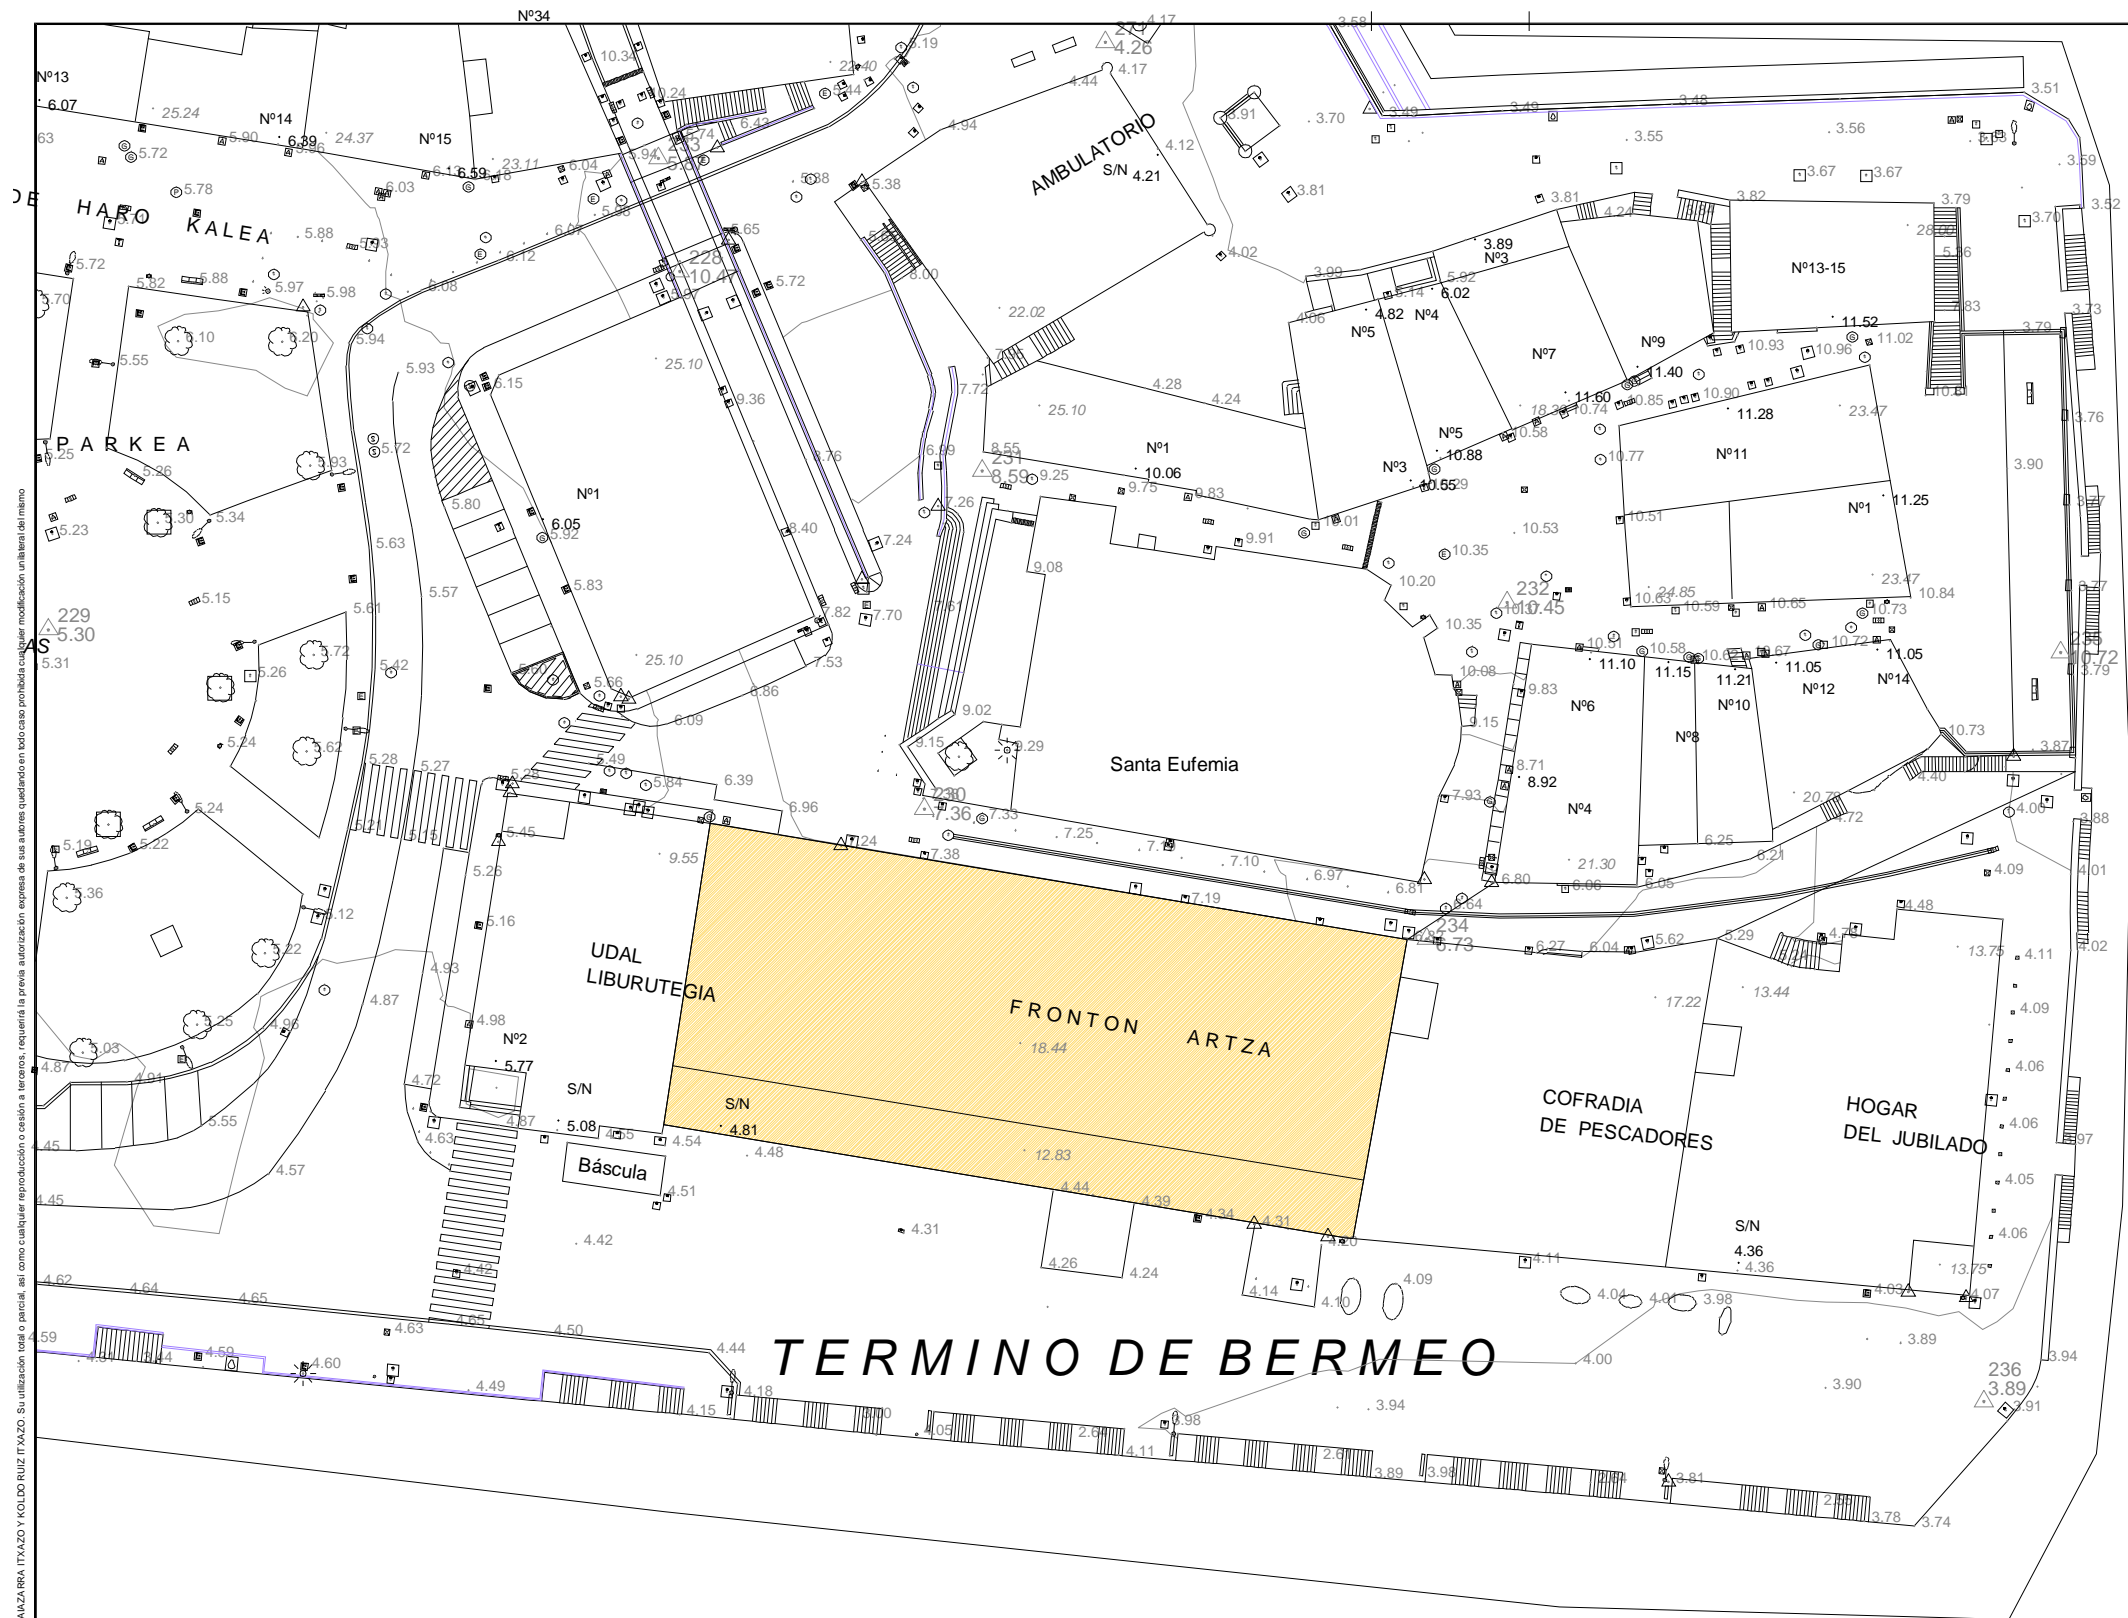

Tno/Fax : 946029921  
e\_mail : estudiomdk@mdk.eus

PROYECTO DE EJECUCION  
**REFORMA BAR  
FRONTON ARTZA**

Emplazamiento / Kokapena  
**LAMERA PARKEA Nº5  
48350 BERMEO  
BIZKAIA**

Ciente / Bazera  
BERMEOKO UDALA

Referencia / Erreferentzia  
2024 IV

Fecha / Data  
MAYO 2024

Autores / Egileak  
**Maite Baraizarra Itxazo  
Koldo Ruiz Itxazo**



**A 02**

**EMPLAZAMIENTO**

Revisión / Berrikuspena  
03052024

Escala / Eskala  
E : 1 / 500

Firma / Sinadura

CSV: 07E8000F8E5B00R306C7V9J2K5

presente documento es copia de su original, del que son autores los Arquitectos MAITE BARAIZARRA ITXAZO Y KOLDO RUIZ ITXAZO. Su utilización total o parcial, así como cualquier reproducción o cesión a terceros, requerirá la previa autorización expresa de sus autores quedando en todo caso prohibida cualquier modificación unilaterales del mismo.



Agin hau benetakoa da eta udalaren  
egoitza elektronikoa egiaztatuta ahal  
dozu.  
Kodea:  
07E8000F8E5B00R306C7V9J2K5

Sinadurea eta data  
CN=tsa.izenpe.com, ORGANIZATIONIDENTIFIER=VATES-A01337260, O=IZENPE S.A., C=ES - 09/05/2024  
11:04:24


**Mar Cántabrico/**

EXPEDIENTE :  
2022IDA\_ERA\_0227  
Datea: 23/09/2022  
Lekua: Bermeon  
Erregistro unidea:  
Erregistro nagusia






PLANTA BAJA GENERAL

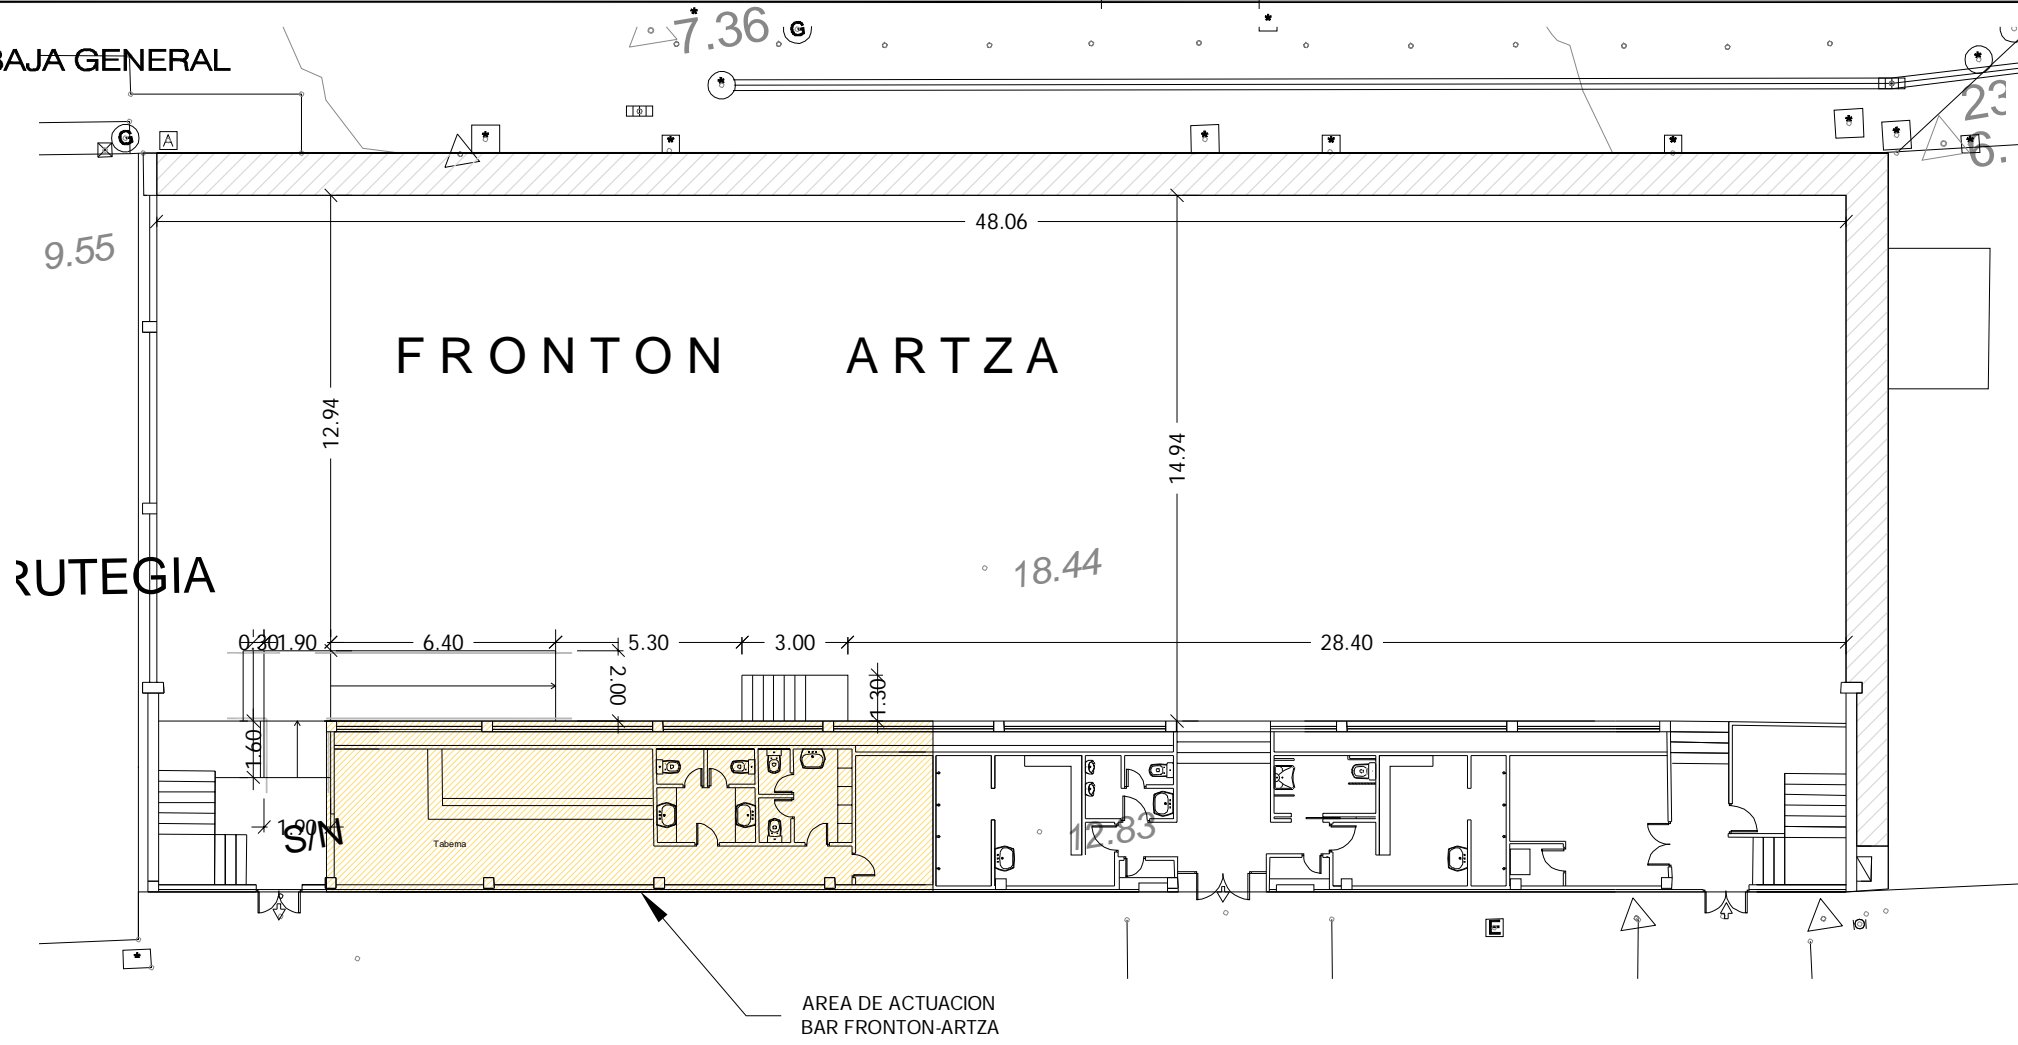

PLANTA PRIMERA GENERAL

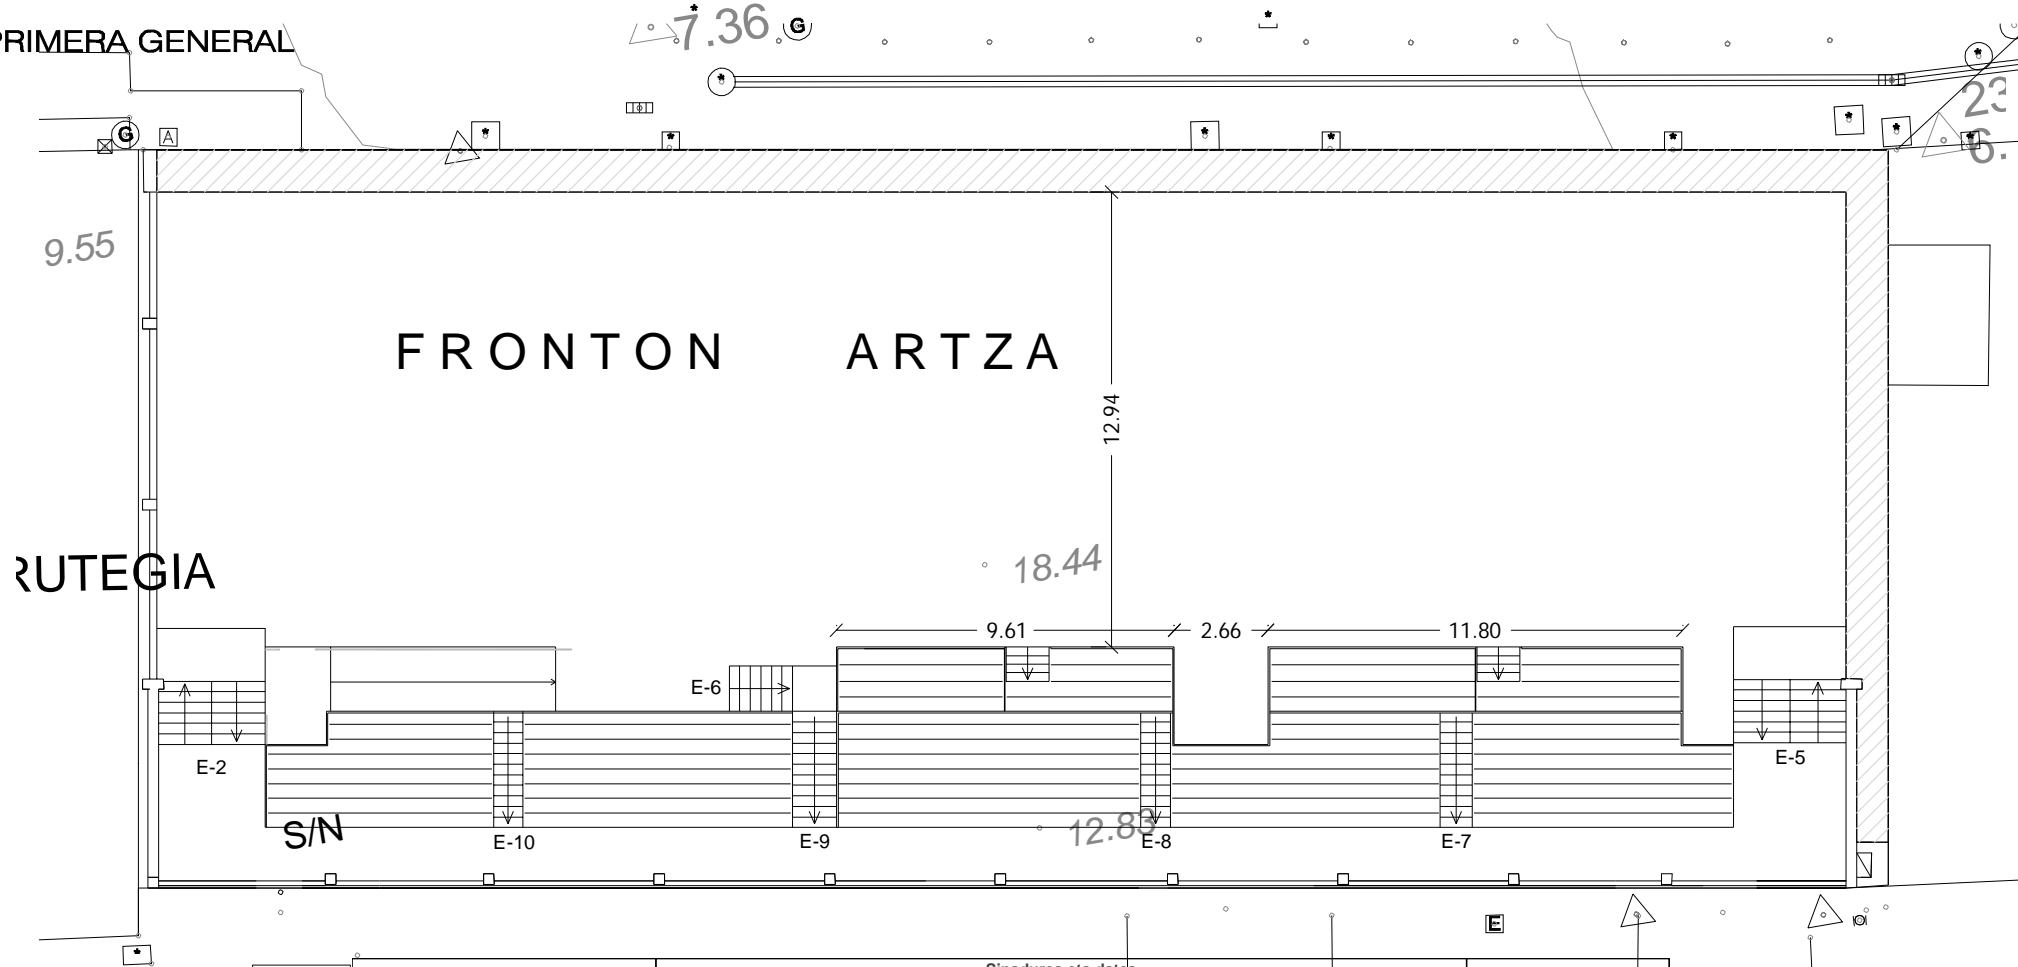


A 03

PLANTA GENERAL


presente documento es copia de su original, del que son autores los Arquitectos MAITE BARAIZARRA ITXAZO Y KOLDO RUIZ ITXAZO. Su utilización total o parcial, así como cualquier reproducción o cesión a terceros, requerirá la previa autorización expresa de sus autores quedando en todo caso prohibida cualquier modificación unilaterali del mismo.

<p>Agiri hau berretokia dala udalaren egoitza elektronikoa egiaztatuta ahal dozu. Kodea: 07E8000F8E5B00R306C7V9J2K5</p>	<p>Sinadurea eta data CN=tsa.izenpe.com, ORGANIZATIONIDENTIFIER=VATES-A01337260, O=IZENPE S.A., C=ES - 09/05/2024 11:04:24</p>	<p>EXPEDIENTE : 2022IDA_ERA_0227 Datea: 23/09/2022 Lekua: Bermeon Erregistro unidaidea: Erregistro nagusia</p>

CSV: 07E8000F8E5B00R306C7V9J2K5

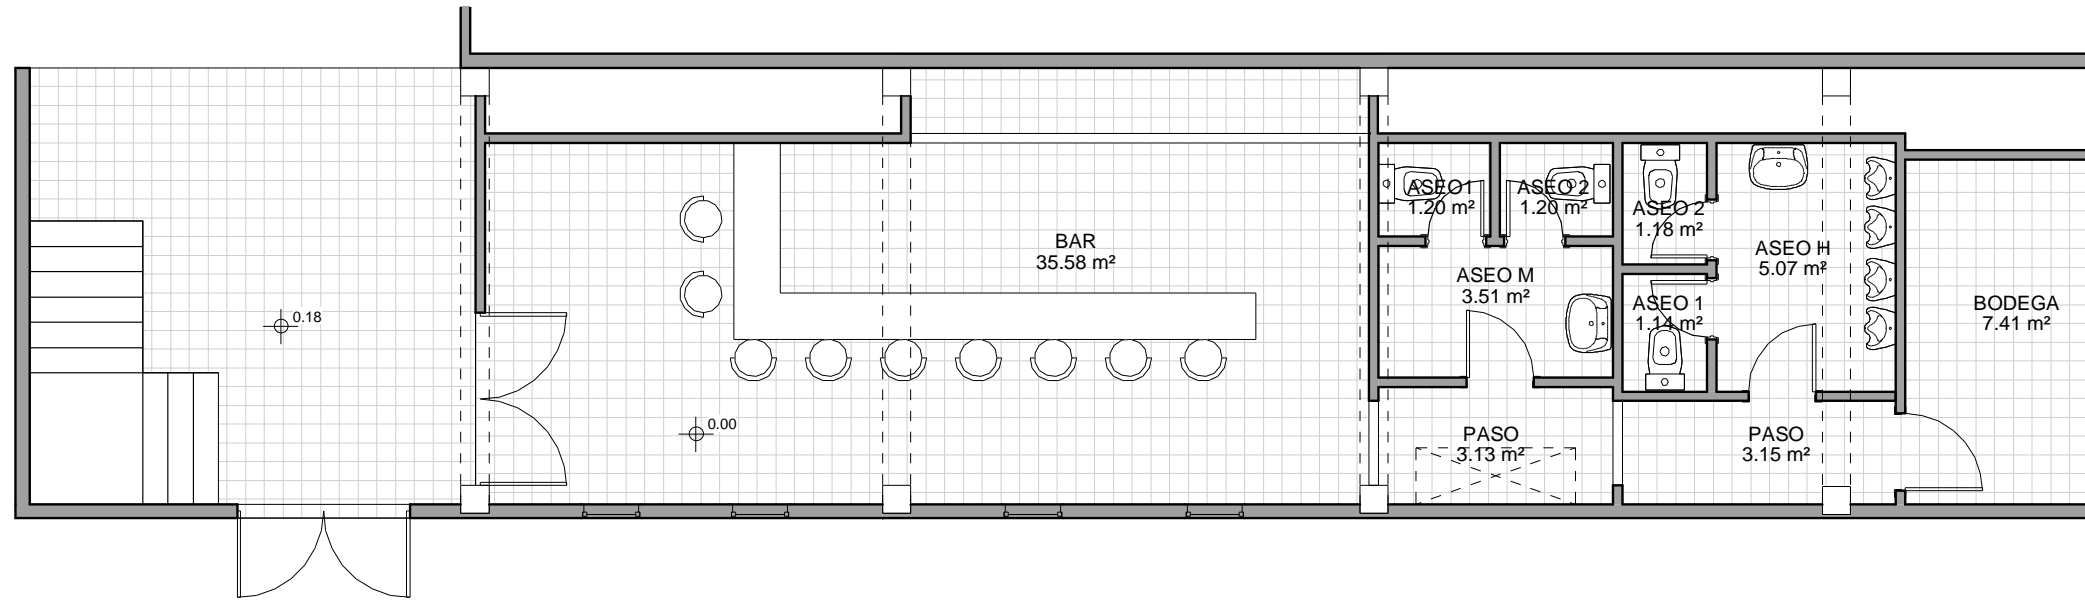


**AMUEBLADA**  
 E-1 : 75

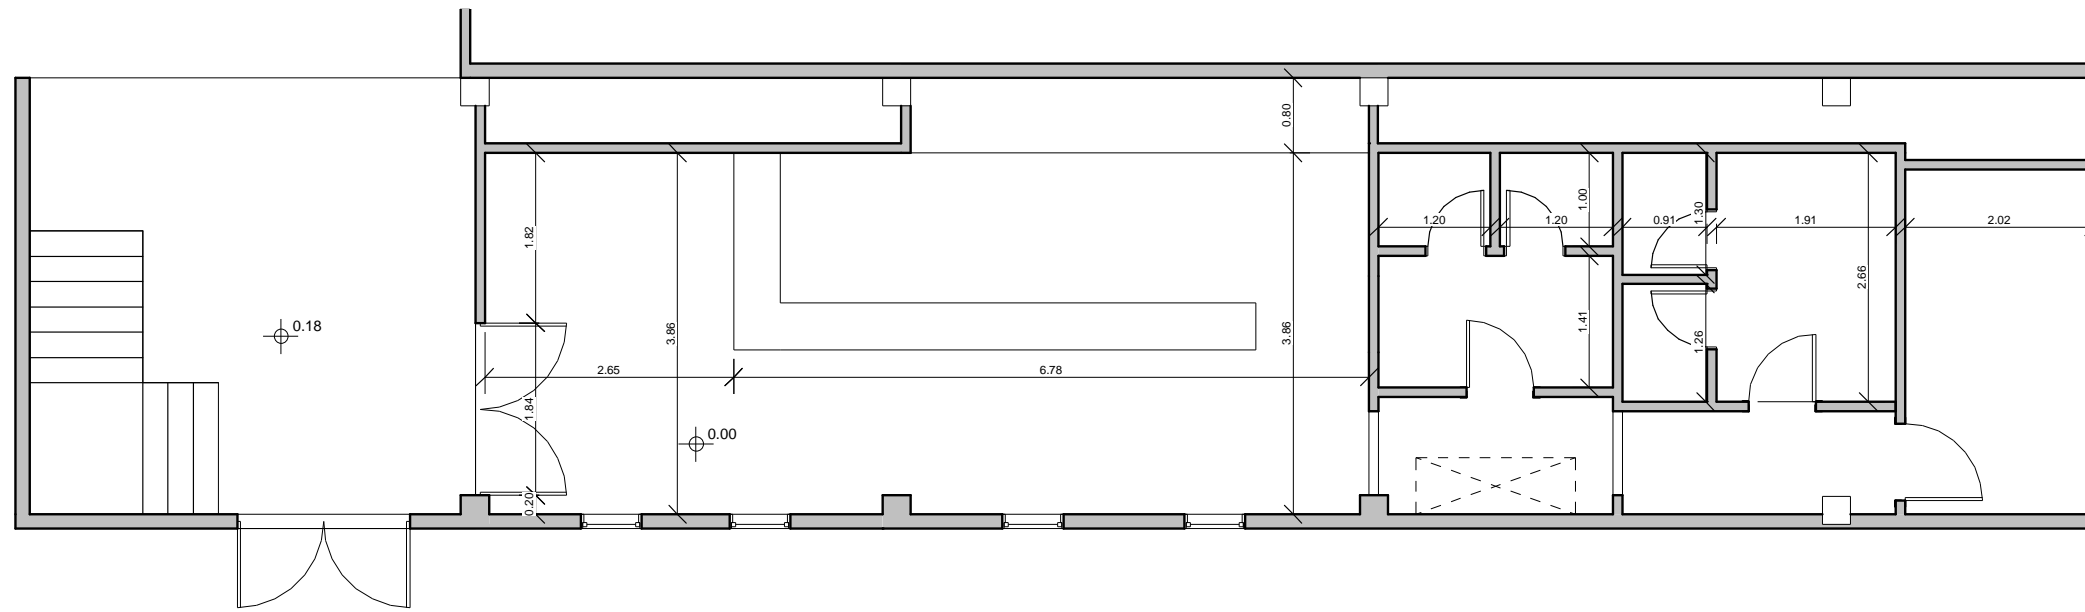

**ACOTADO**  
 E-1 : 75

LOCAL	SUP. UTIL	SUP. CONST.
PLANTA BAJA	62.56 m <sup>2</sup>	72.78 m <sup>2</sup>

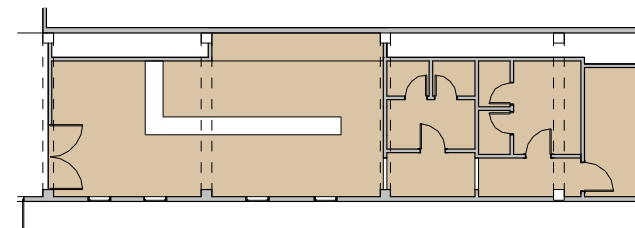

**A 04**

**PLANTA  
 ESTADO ACUAL**

Revisión | Berrikuspena Escala | Eskala  
 040524 E: 1 / 7

Firma | Sinadura

CSV: 07E8000F8E5B00R306C7V9J2K5





Agin hau benetakoa dela udalaren  
 egoitza elektronikokoan egiaztatu aha-  
 dozu.  
 Kodea:  
 07E8000F8E5B00R306C7V9J2K5

Sinadurea eta data  
 CN=tsa.izenpe.com, ORGANIZATIONIDENTIFIER=VATES-A01337260, O=IZENPE S.A., C=ES - 09/05/2024  
 11.04.24


EXPEDIENTE :  
 2022IDA\_ERA\_0227  
 Data: 23/09/2022  
 Lekua: Bermeon  
 Erregistro unidea: Erregistro nagusia




El presente documento es copia de su original, del que son sus autores los Arquitectos MAITE BARAIAZARRA ITXAZO, ARKATZ GOROSTIAGA GONDRAY KOLDO RUIZ ITXAZO. Su utilización total o parcial, así como cualquier reproducción o cesión a terceros, quedando en todo caso prohibida cualquier modificación unilateral del mismo.

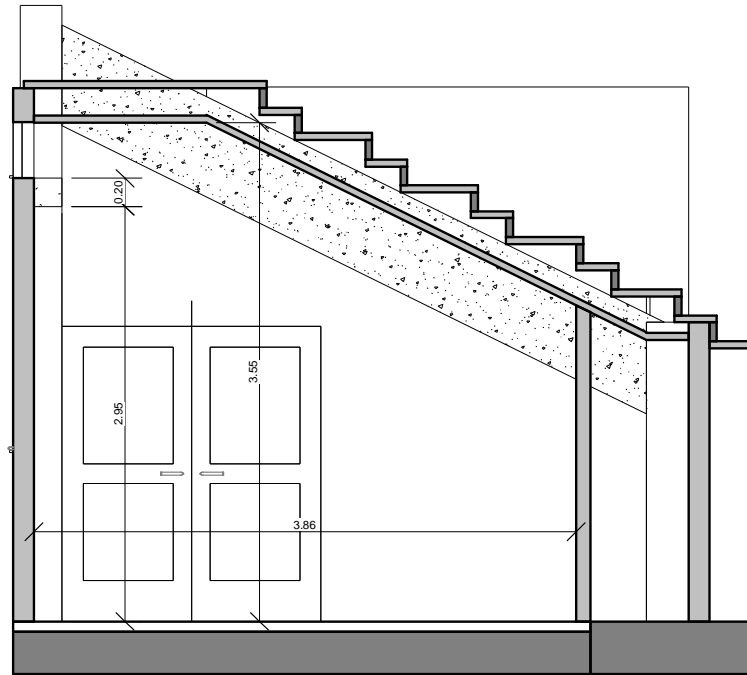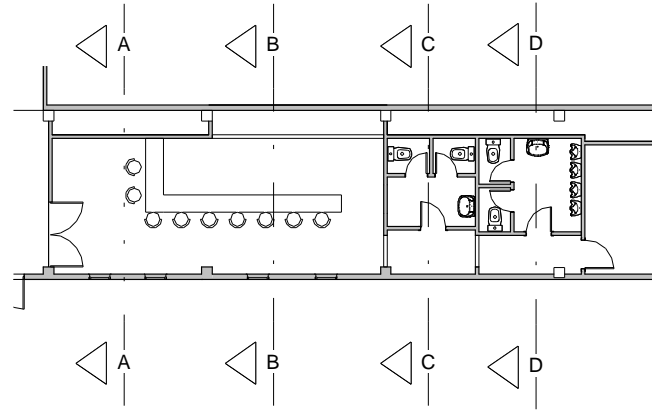


**SECCION A**  
E - 1 : 50

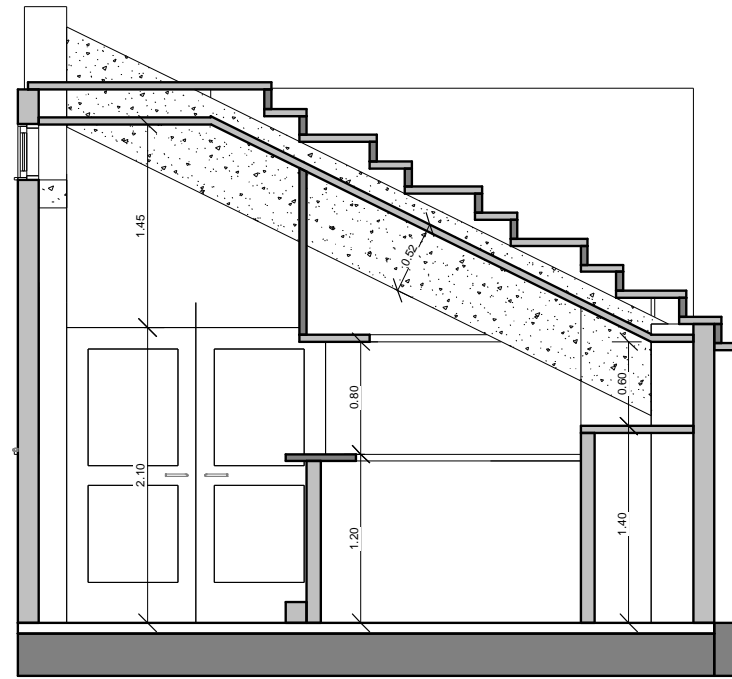

**SECCION B**  
E - 1 : 50

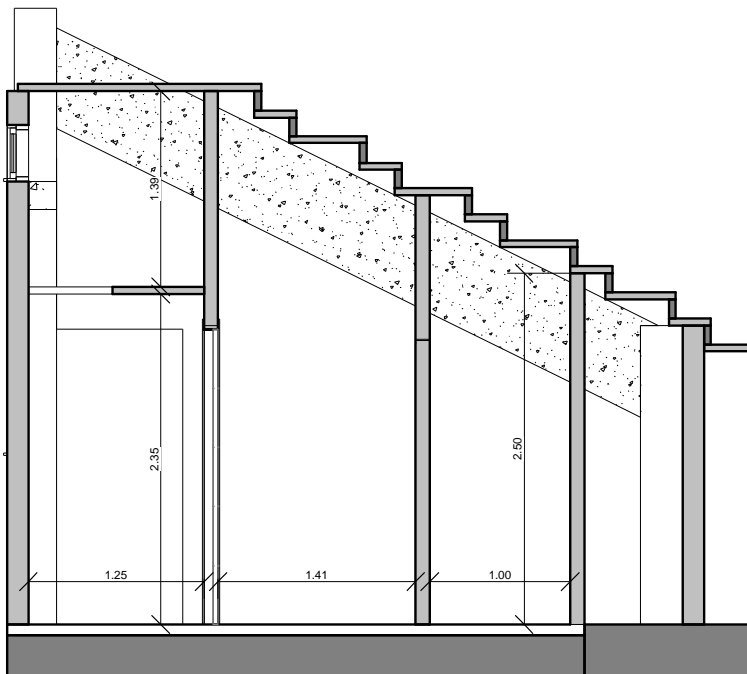

**SECCION C**  
E - 1 : 50

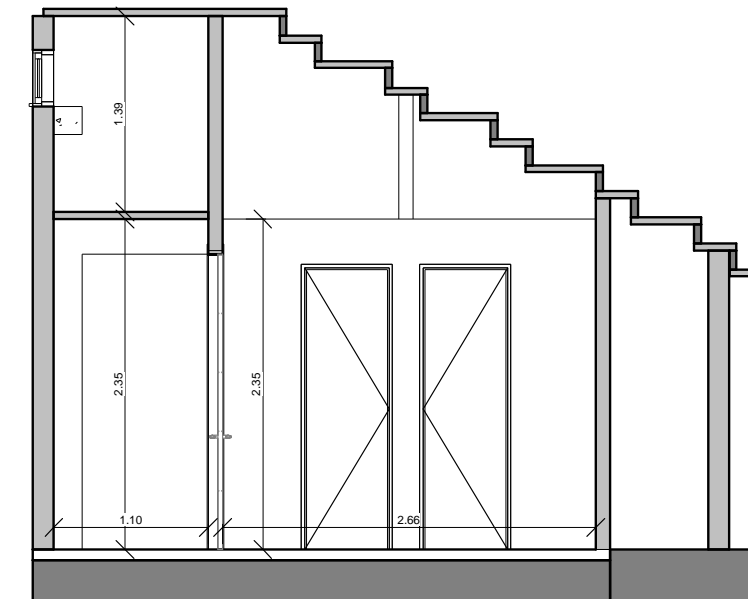

**SECCION D**  
E - 1 : 50

**A 05**

**SECCIONES  
ESTADO ACTUAL**

Revisión | Berrikuspena Escala | Eskala  
040524 E: 1 / 7

Firma | Sinadura



Agin hau benetakoa da eta udalaren  
egoitza elektronikoan egiaztatuta ahal  
duzu.  
Kodea:  
07E8000F8E5B00R306C7V9J2K5

**Sinadurea eta data**  
CN=tsa.izenpe.com, ORGANIZATIONIDENTIFIER=VATES-A01337260, O=IZENPE S.A., C=ES - 09/05/2024  
11.04.24

EXPEDIENTE :  
2022IDA\_ERA\_0227  
Data: 23/09/2022  
Lekua: Bermeon  
Erregistro unidatea:  
Erregistro nagusia



CSV:07E8000F8E5B00R306C7V9J2K5

PROYECTO EJECUCION  
**REFORMA BAR  
 FRONTON ARTZA**  
 Emplazamiento | Kokalekua  
**LAMERA PARKEA N°5  
 48350 BERMEO  
 BIZKAIA**

Ciente | Bezeroa

**BERMEO UDALA**

Referencia | Erreferentzia **2024 IV**

Fecha | Data **MAYO 2024**

Autores | Egileak

Maite Baraiazarra Itxazo  
 Koldo Ruiz Itxazo

**A 06**


**PLANTA  
 REFORMA**

Revisión | Berrikuspena Escala | Eskala  
 040524 E: 1 / 7


Firma | Sinadura



CSV: 07E8000F8E5B00R306C7V9J2K5

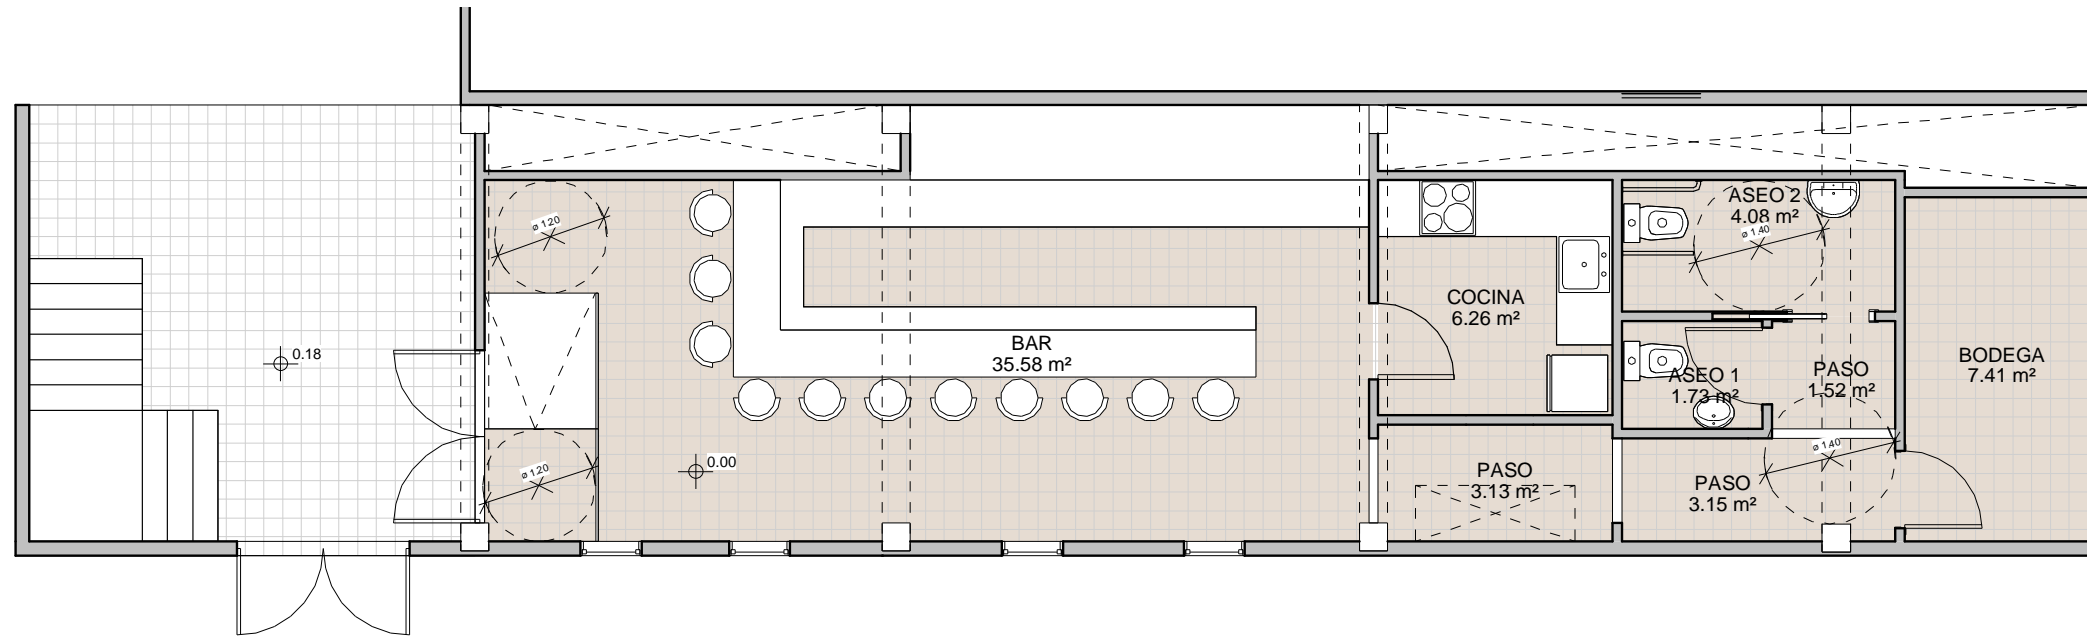


**AMUEBLADO**  
 E -1 : 75

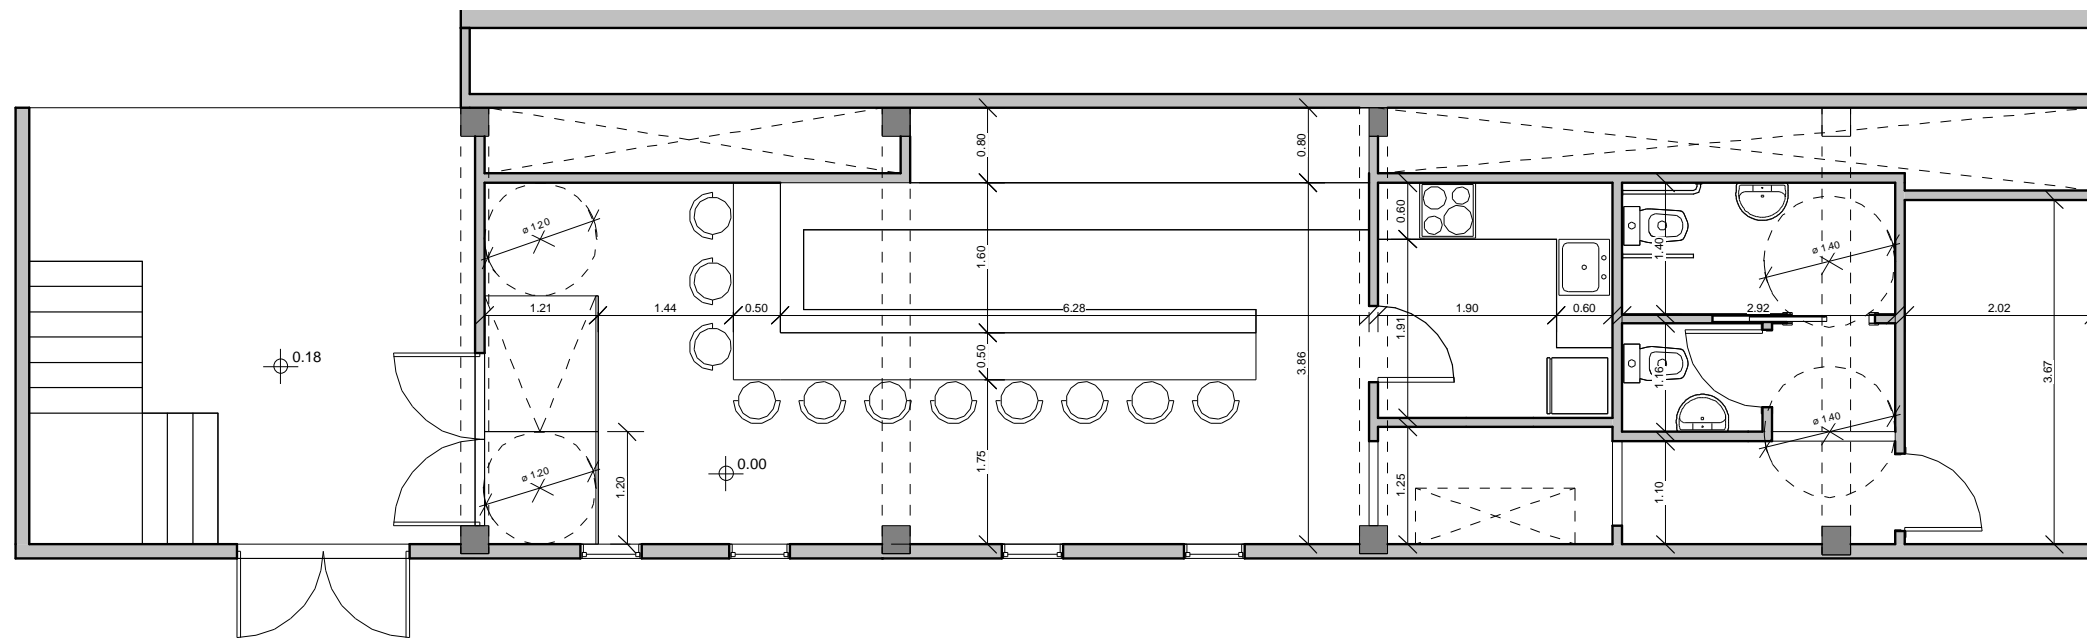

**ACOTADO**  
 E -1 : 75

LOCAL	SUP. UTIL	SUP. CONST.
PLANTA BAJA	62.56 m <sup>2</sup>	72.78 m <sup>2</sup>

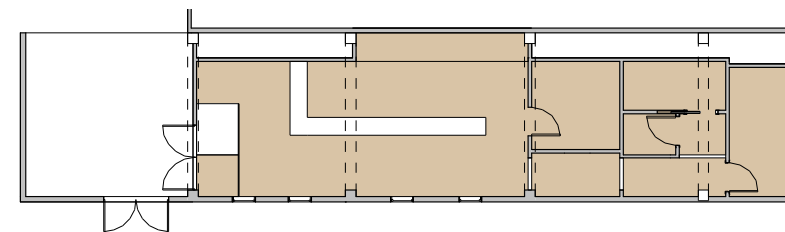

El presente documento es copia de su original, del que son sus autores los Arquitectos MAITE BARAIAZARRA ITXAZO, ARKATZ GOROSTIAGA GONZALEZ, KOLDO RUIZ ITXAZO. Su utilización total o parcial, así como cualquier reproducción o cesión a terceros, requirirá la previa autorización expresa de sus autores, quedando en todo caso prohibida cualquier modificación unilateral del mismo.



Agin hau benetakoa dela udalaren  
 egoitza elektronikoa egiaztatuta ahal  
 duzu.  
 Kodea:  
 07E8000F8E5B00R306C7V9J2K5

Sinadurea eta data

CN=tsa.izenpe.com, ORGANIZATIONIDENTIFIER=VATES-A01337260, O=IZENPE S.A., C=ES - 09/05/2024  
 11.04.24

EXPEDIENTE :  
 2022IDA\_ERA\_0227  
 Datea: 23/09/2022  
 Lekua: Bermeon  
 Erregistro unidea:  
 Erregistro nagusia




# A 07


## SECCIONES REFORMA




CSV: 07E8000F8E5B00R306C7V9J2K5

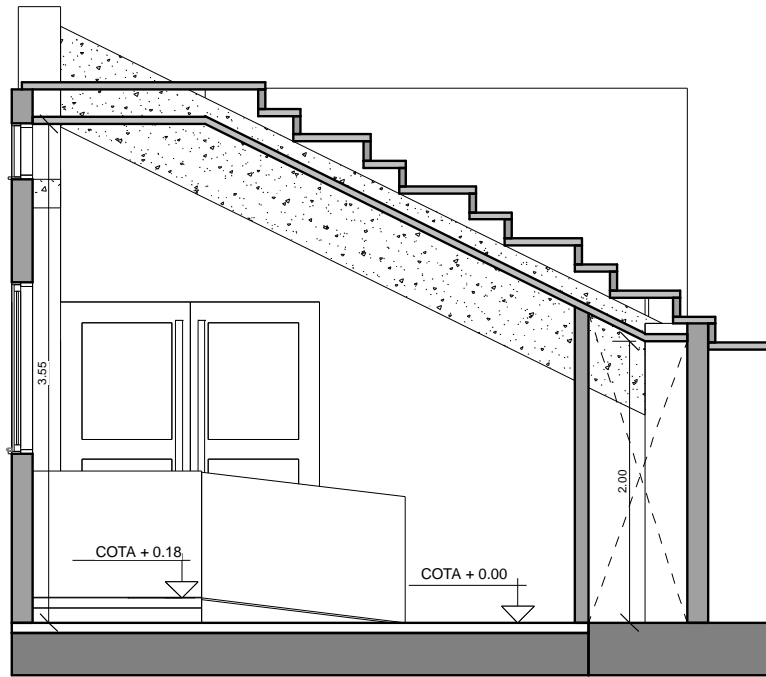

**SECCION A**  
 E - 1 : 50

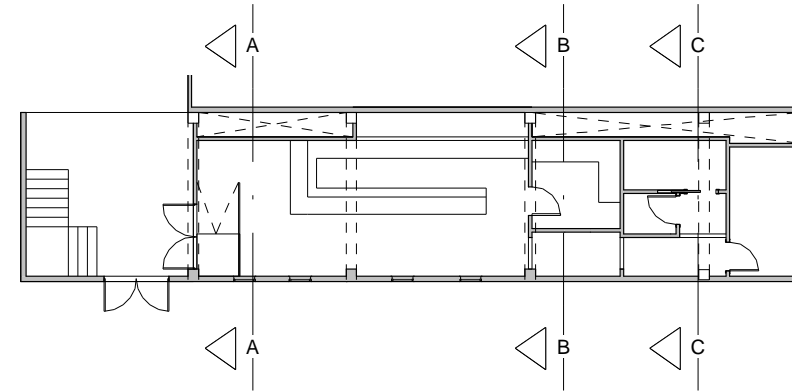

**SECCION C**  
 E - 1 : 50

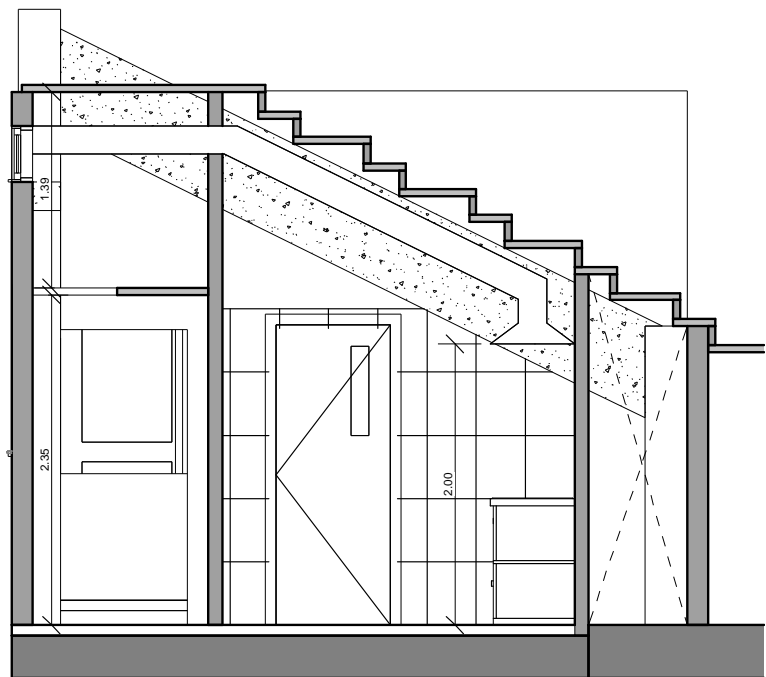

**SECCION B**  
 E - 1 : 50

El presente documento es copia de su original, del que son sus autores los Arquitectos MAITE BARAIAZARRA ITXAZO, ARKATZ GOROSTIAGA GONRA Y KOLDO RUIZ ITXAZO. Si utilización total o parcial, así como cualquier reproducción o casión a terceros, requerirá la previa autorización expresa de sus autores, quedando en todo caso prohibida cualquier modificación sustancial del mismo.



Agin hau benetakoa dela udalaren  
 egoitza elektronikoa egiaztatuta aha-  
 lduzu.  
 Kodea:  
 07E8000F8E5B00R306C7V9J2K5

**Sinadurea eta data**

CN=tsa.izenpe.com, ORGANIZATIONIDENTIFIER=VATES-A01337260, O=IZENPE S.A., C=ES - 09/05/2024  
 11:04:24

EXPEDIENTE :  
 2022IDA\_ERA\_0227  
 Datea: 23/09/2022  
 Lekua: Bermeon  
 Erregistro unidea:  
 Erregistro nagusia




PROYECTO EJECUCION  
**REFORMA BAR  
 FRONTON ARTZA**  
 Emplazamiento | Kokalekua  
**LAMERA PARKEA N°5  
 48350 BERMEO  
 BIZKAIA**

Ciente | Bezeroa  
**BERMEO UDALA**

Referencia | Erreferentzia **2024 IV**

Fecha | Data **MAYO 2024**

Autores | Egileak  
**Maite Baraiazarra Itxazo  
 Koldo Ruiz Itxazo**

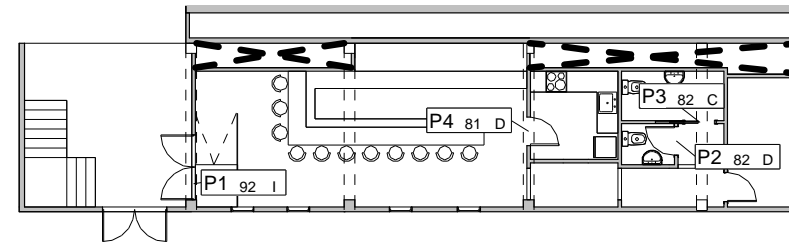

### CARPINTERIA INTERIOR

P1 92 I	P2 82 D	P3 82 C	P4 81 D

# A 08

**CARPINTERIA  
 REFORMA**

Revisión | Berrikuspena Escala | Eskala  
 040524 E: 1 / 7

Firma | Sinadura

CSV: 07E8000F8E5B00R306C7V9J2K5



Agin hau benetakoa dela udalaren  
 egoitza elektronikoa egiaztatuta aha-  
 lduzu.  
 Kodea:  
 07E8000F8E5B00R306C7V9J2K5

**Sinadurea eta data**  
 CN=tsa.izenpe.com, ORGANIZATIONIDENTIFIER=VATES-A01337260, O=IZENPE S.A., C=ES - 09/05/2024  
 11:04:24

EXPEDIENTE :  
 2022IDA\_ERA\_0227  
 Datea: 23/09/2022  
 Lekua: Bermeon  
 Erregistro unida-dea:  
 Erregistro nagusia

