

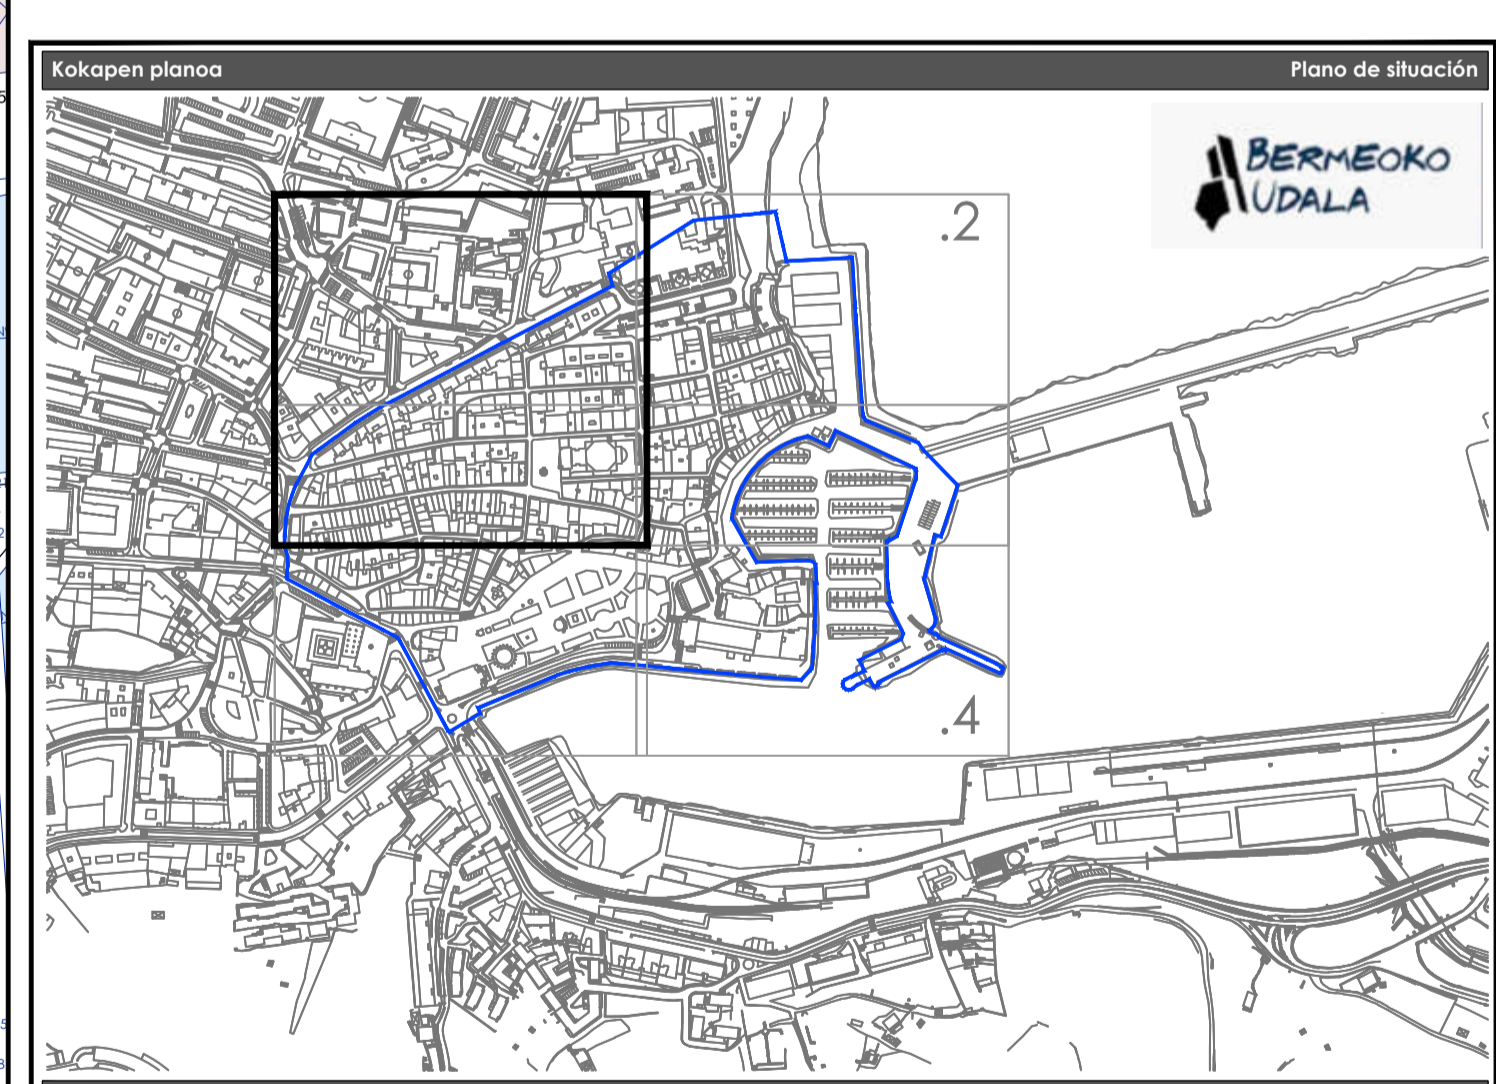
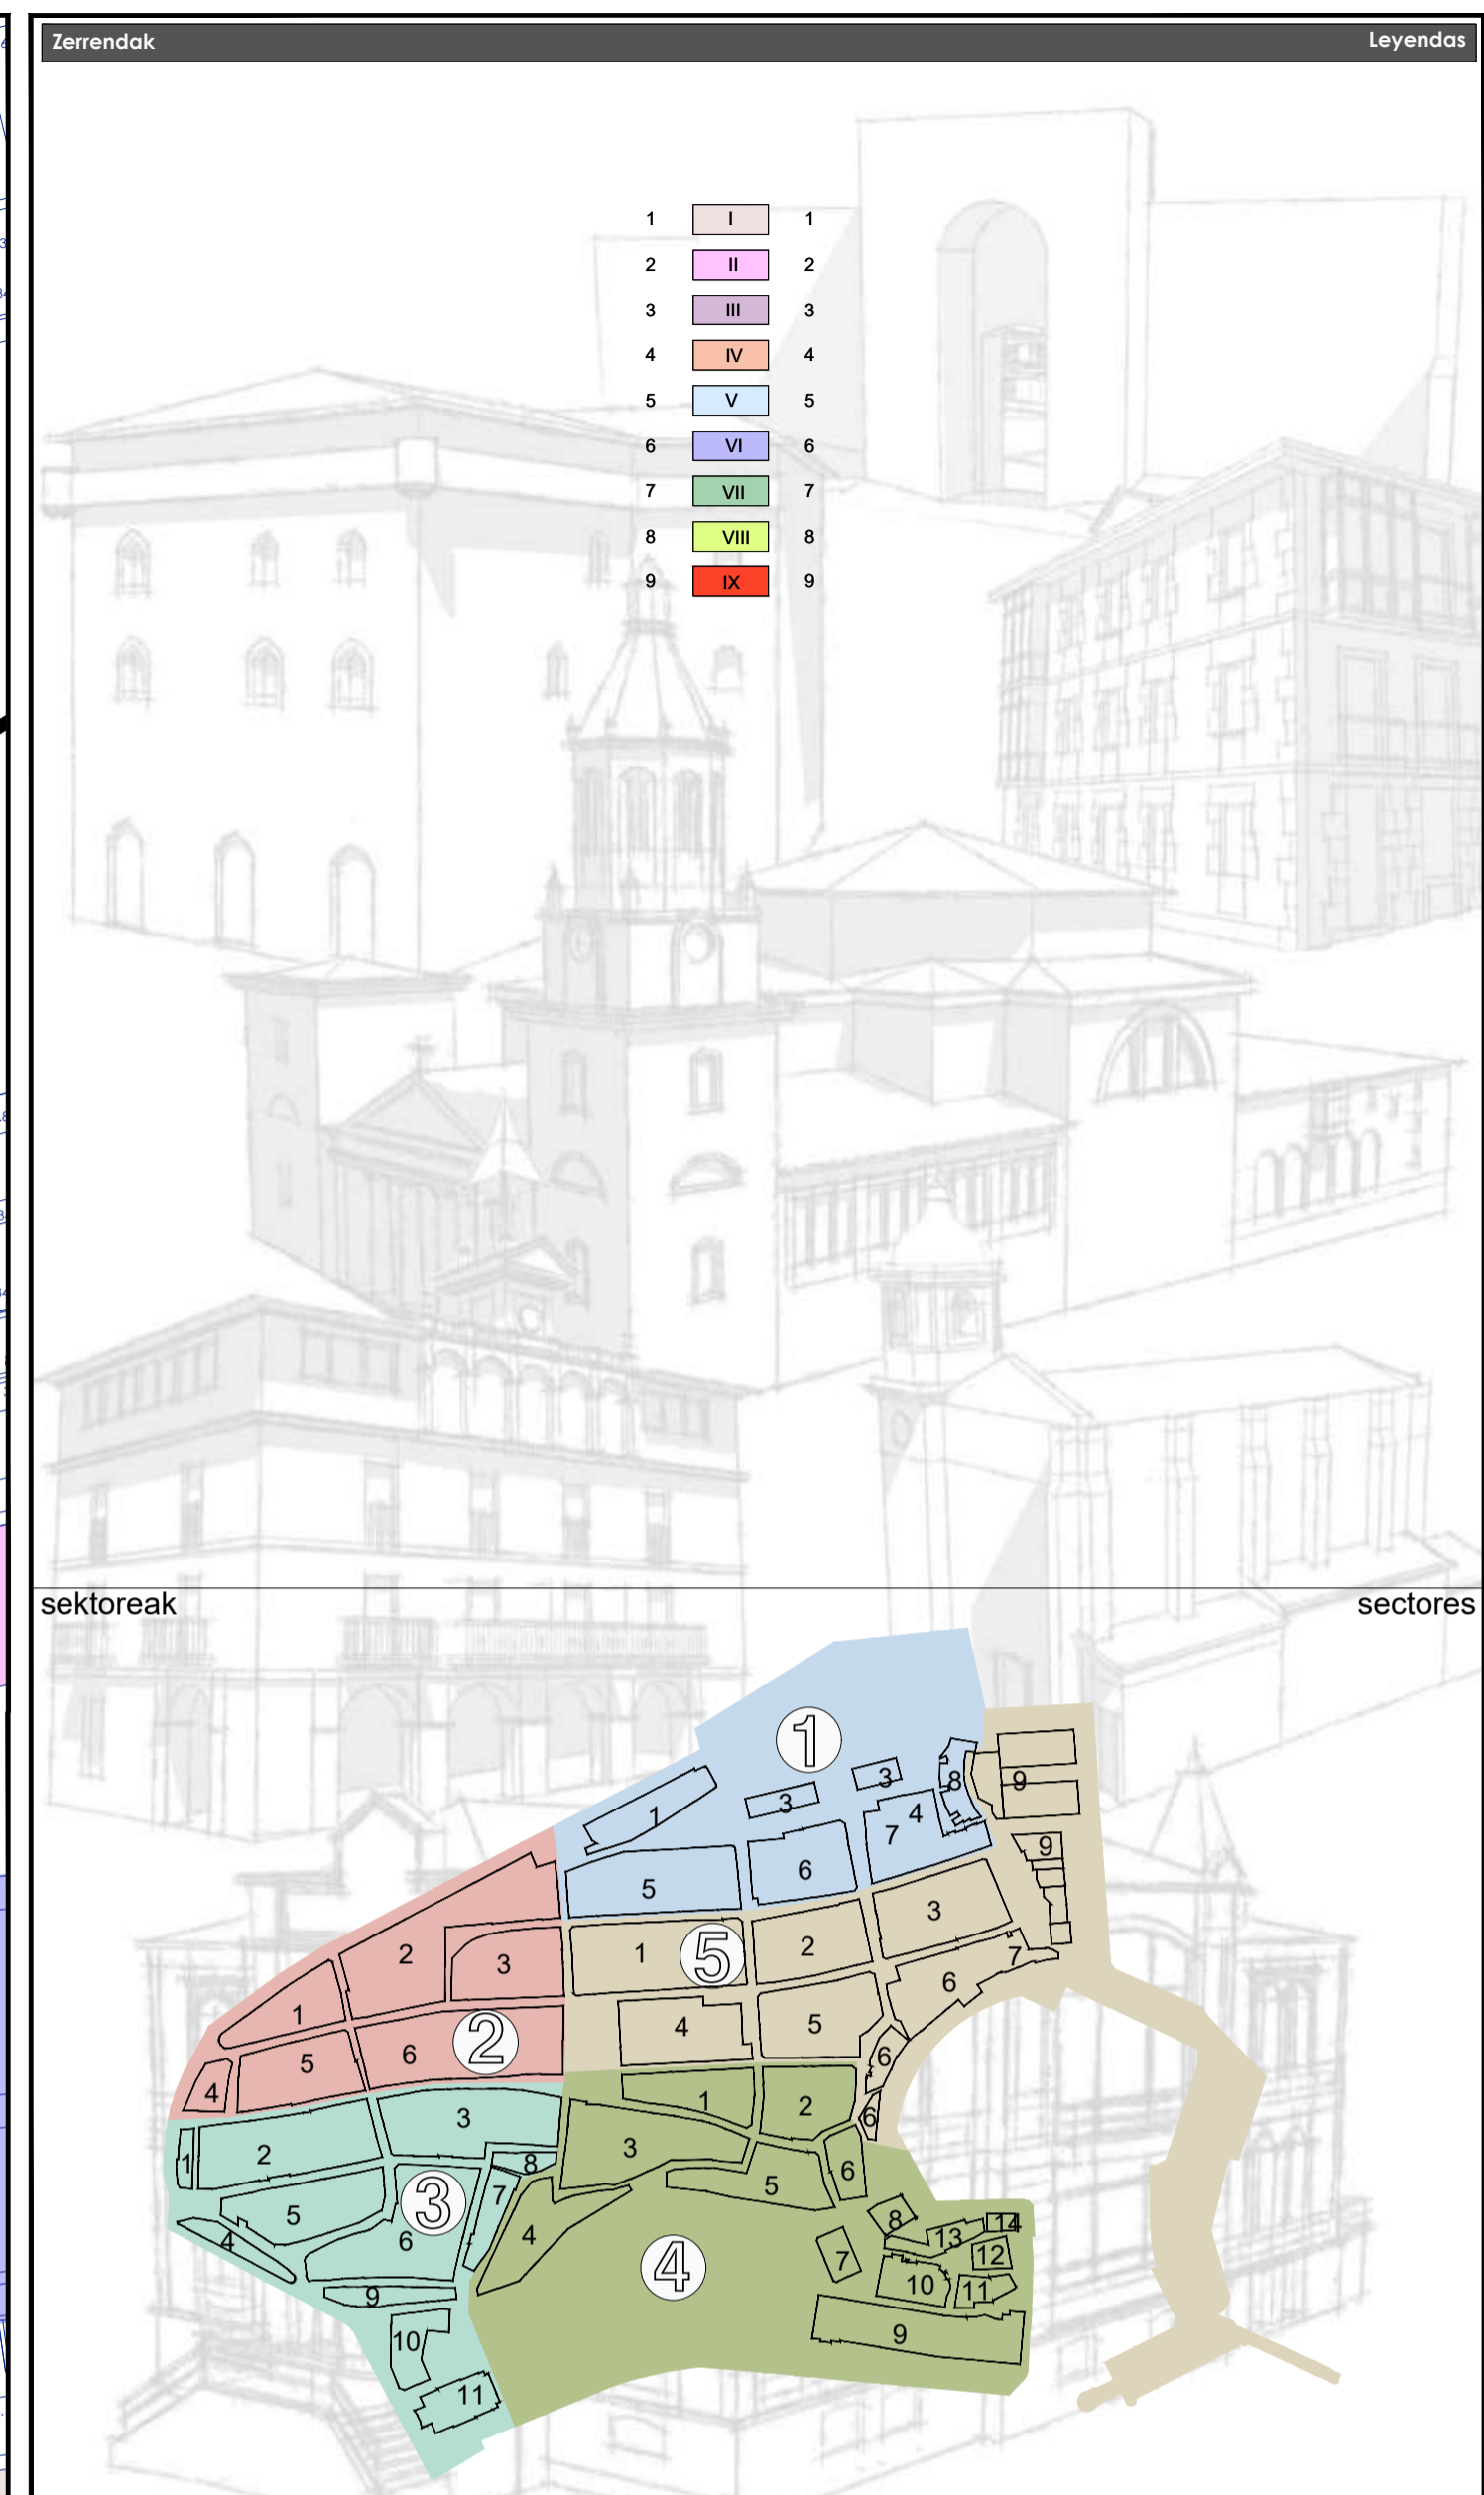


BERMEOKO ALDE ZAHARRAREN BABES ETA MANTENTZERAKO PLAN BEREZIA		PLAN ESPECIAL DE PROTECCIÓN Y CONSERVACIÓN DEL CASCO ANTIGUO DE BERMEO	
hasierako onarpena		aprobación inicial	
garaierak		alturas	
1.3			
erreferentzia	arau-termina rango normativo	eskala-escala A-3 / A-1	data fecha
informazio información	1/2.000	1/1.000	2022-06
erredaktore taldea	@guipa redactor		
arkitekto-argileak javier martinez collado oscar enjuto CDANV 294	abokatua-letrado markel bolcar aranda oscar enjuto CDANV 443		@guipa redactor hiritek ingenieria teknika s.l.

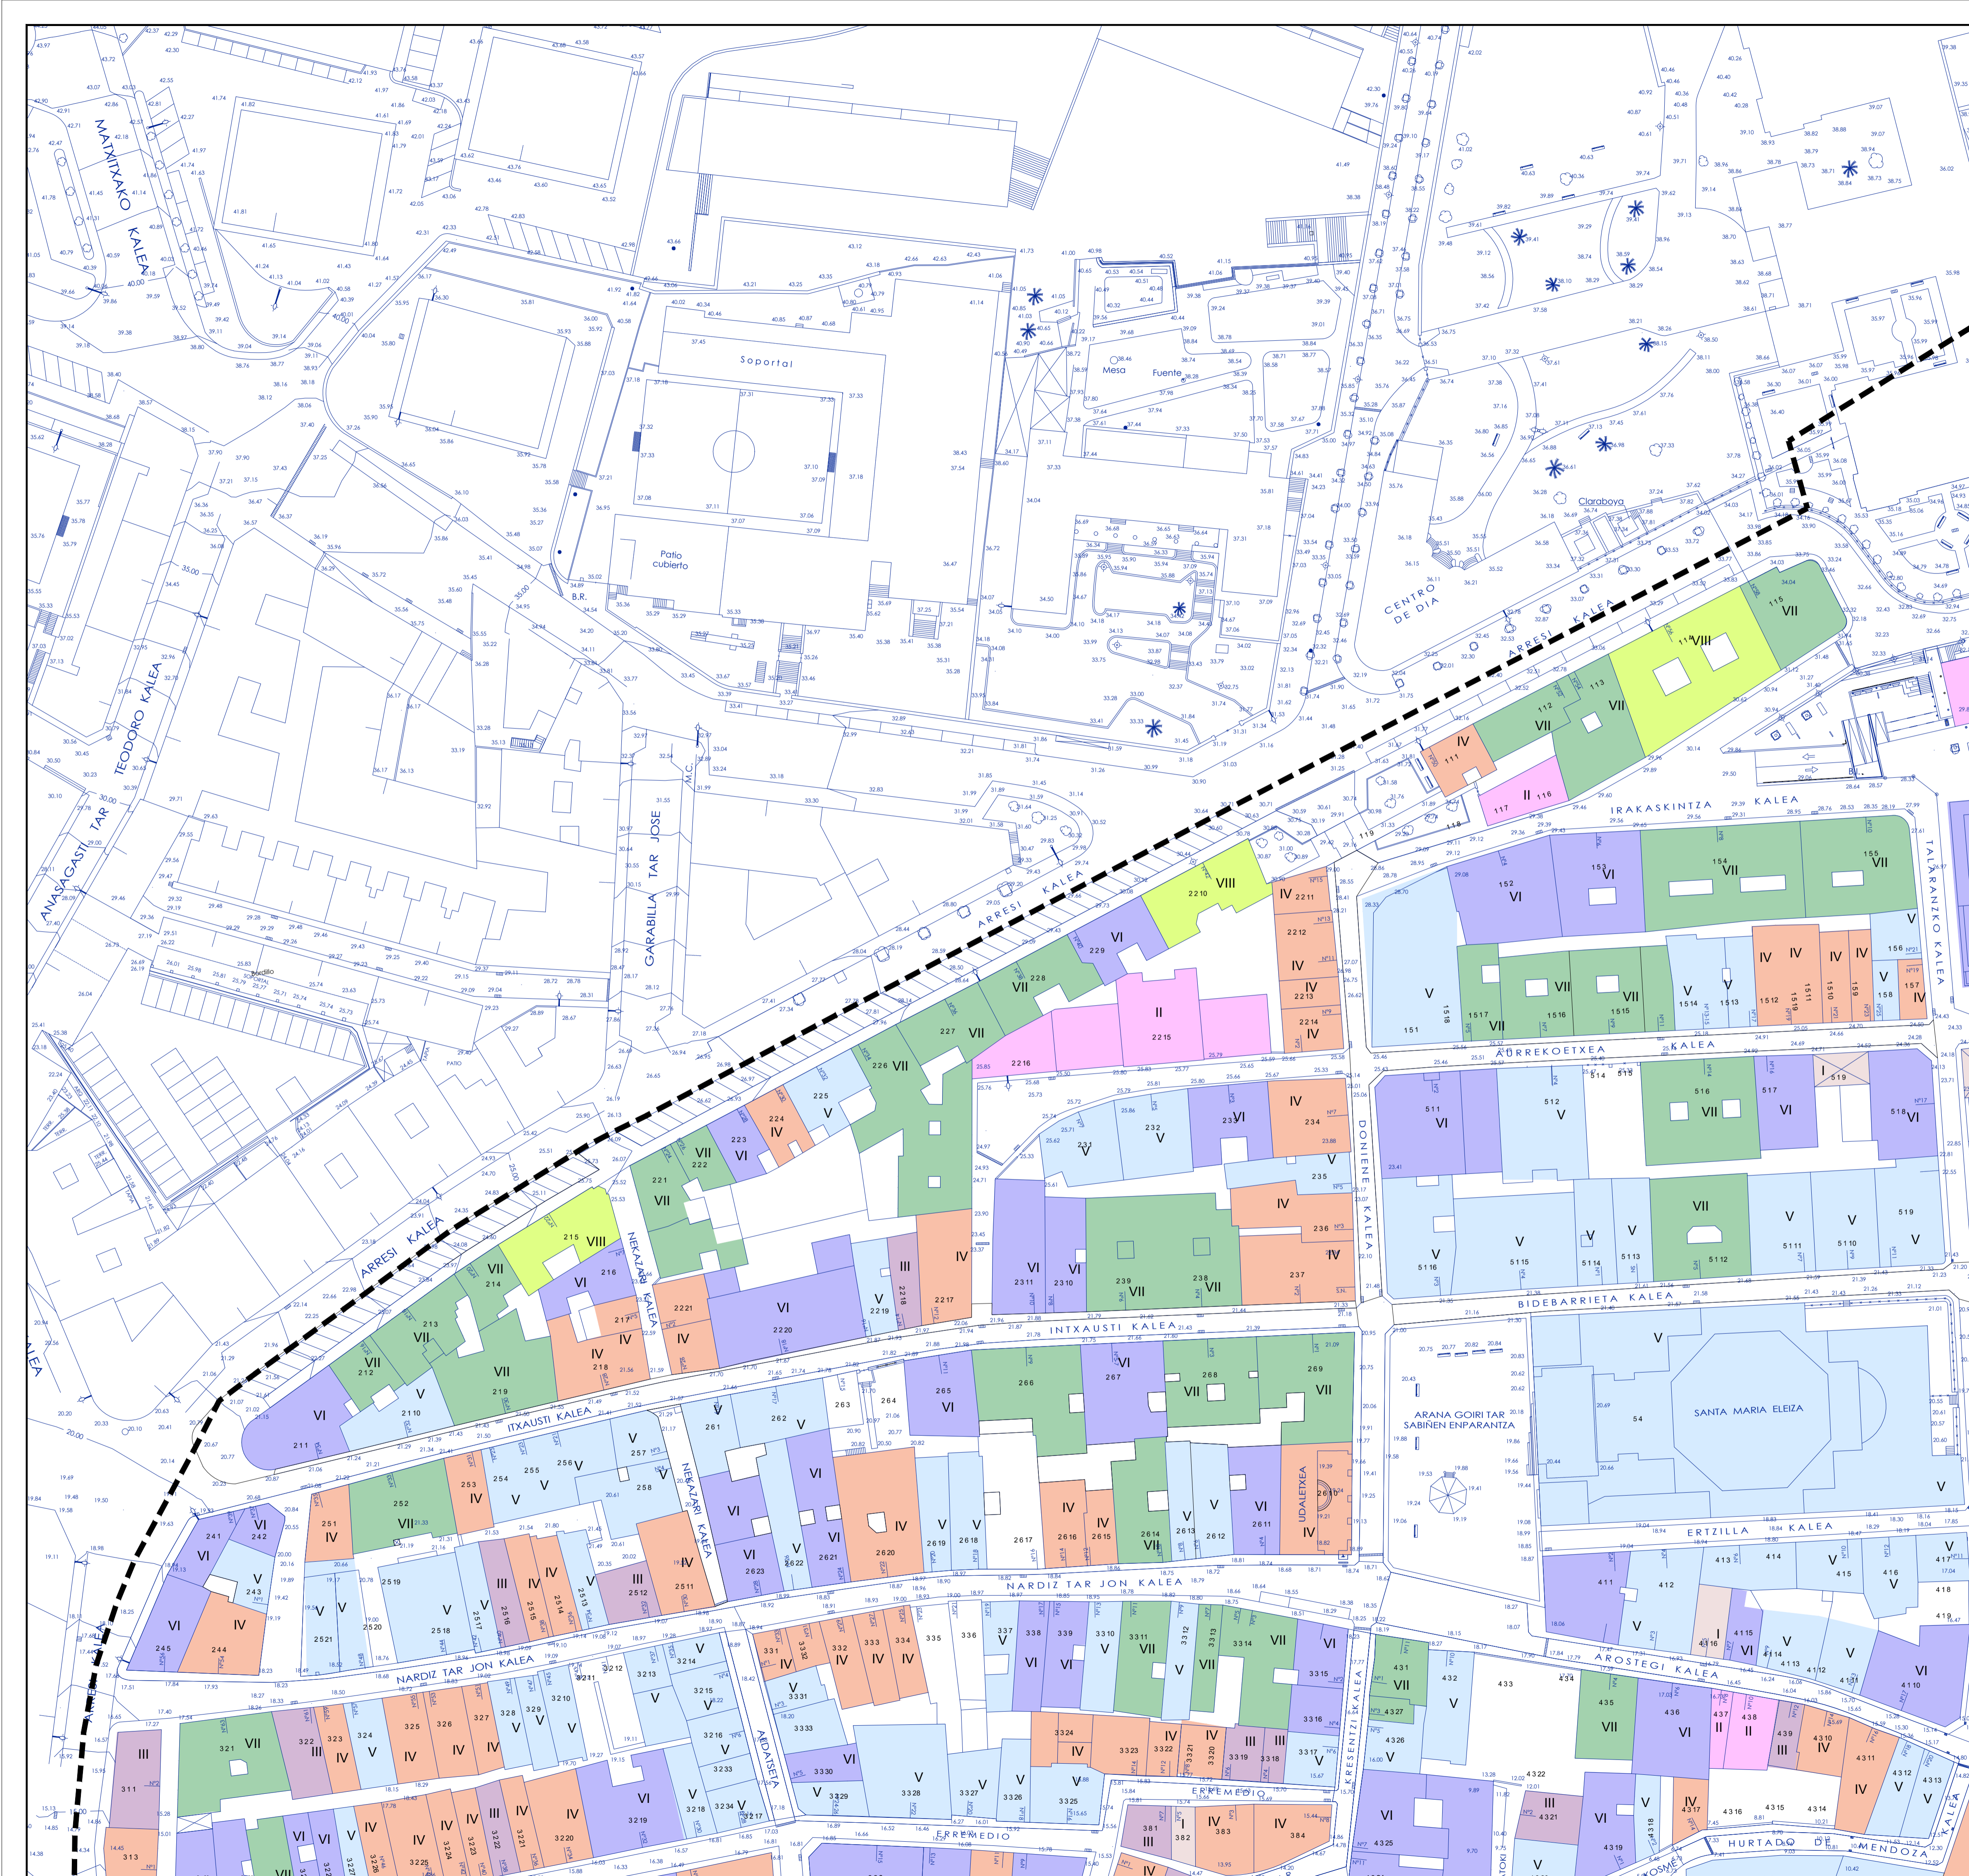

BERMEKO ALDE ZAHARRAREN BABES ETA MANTENTZERAKO PLAN BEREZIA		PLAN ESPECIAL DE PROTECCIÓN Y CONSERVACIÓN DEL CASCO ANTIGUO DE BERMEO	
hasierako onarpena		aprobación inicial	
planaren izena		nombre del plano	
garaierak		1.3.1	
alturas			
erreferentzia	referencia		
arau-lermuna rango normativo	arau-izena carácter normativo	eskola-escala A-3	eskola-escala A-1
informazio información		1/1.000	1/500
erredaktore taldea	equipo redactor	data fecha	diligentzia diligencia
2022-06			
arkitekto-arquitecto: javier martinez collado oscar garrañeta CDANV 2946		abokatua-licenciado: markel bolcar aranda diego alvarado ICAPV-4423	

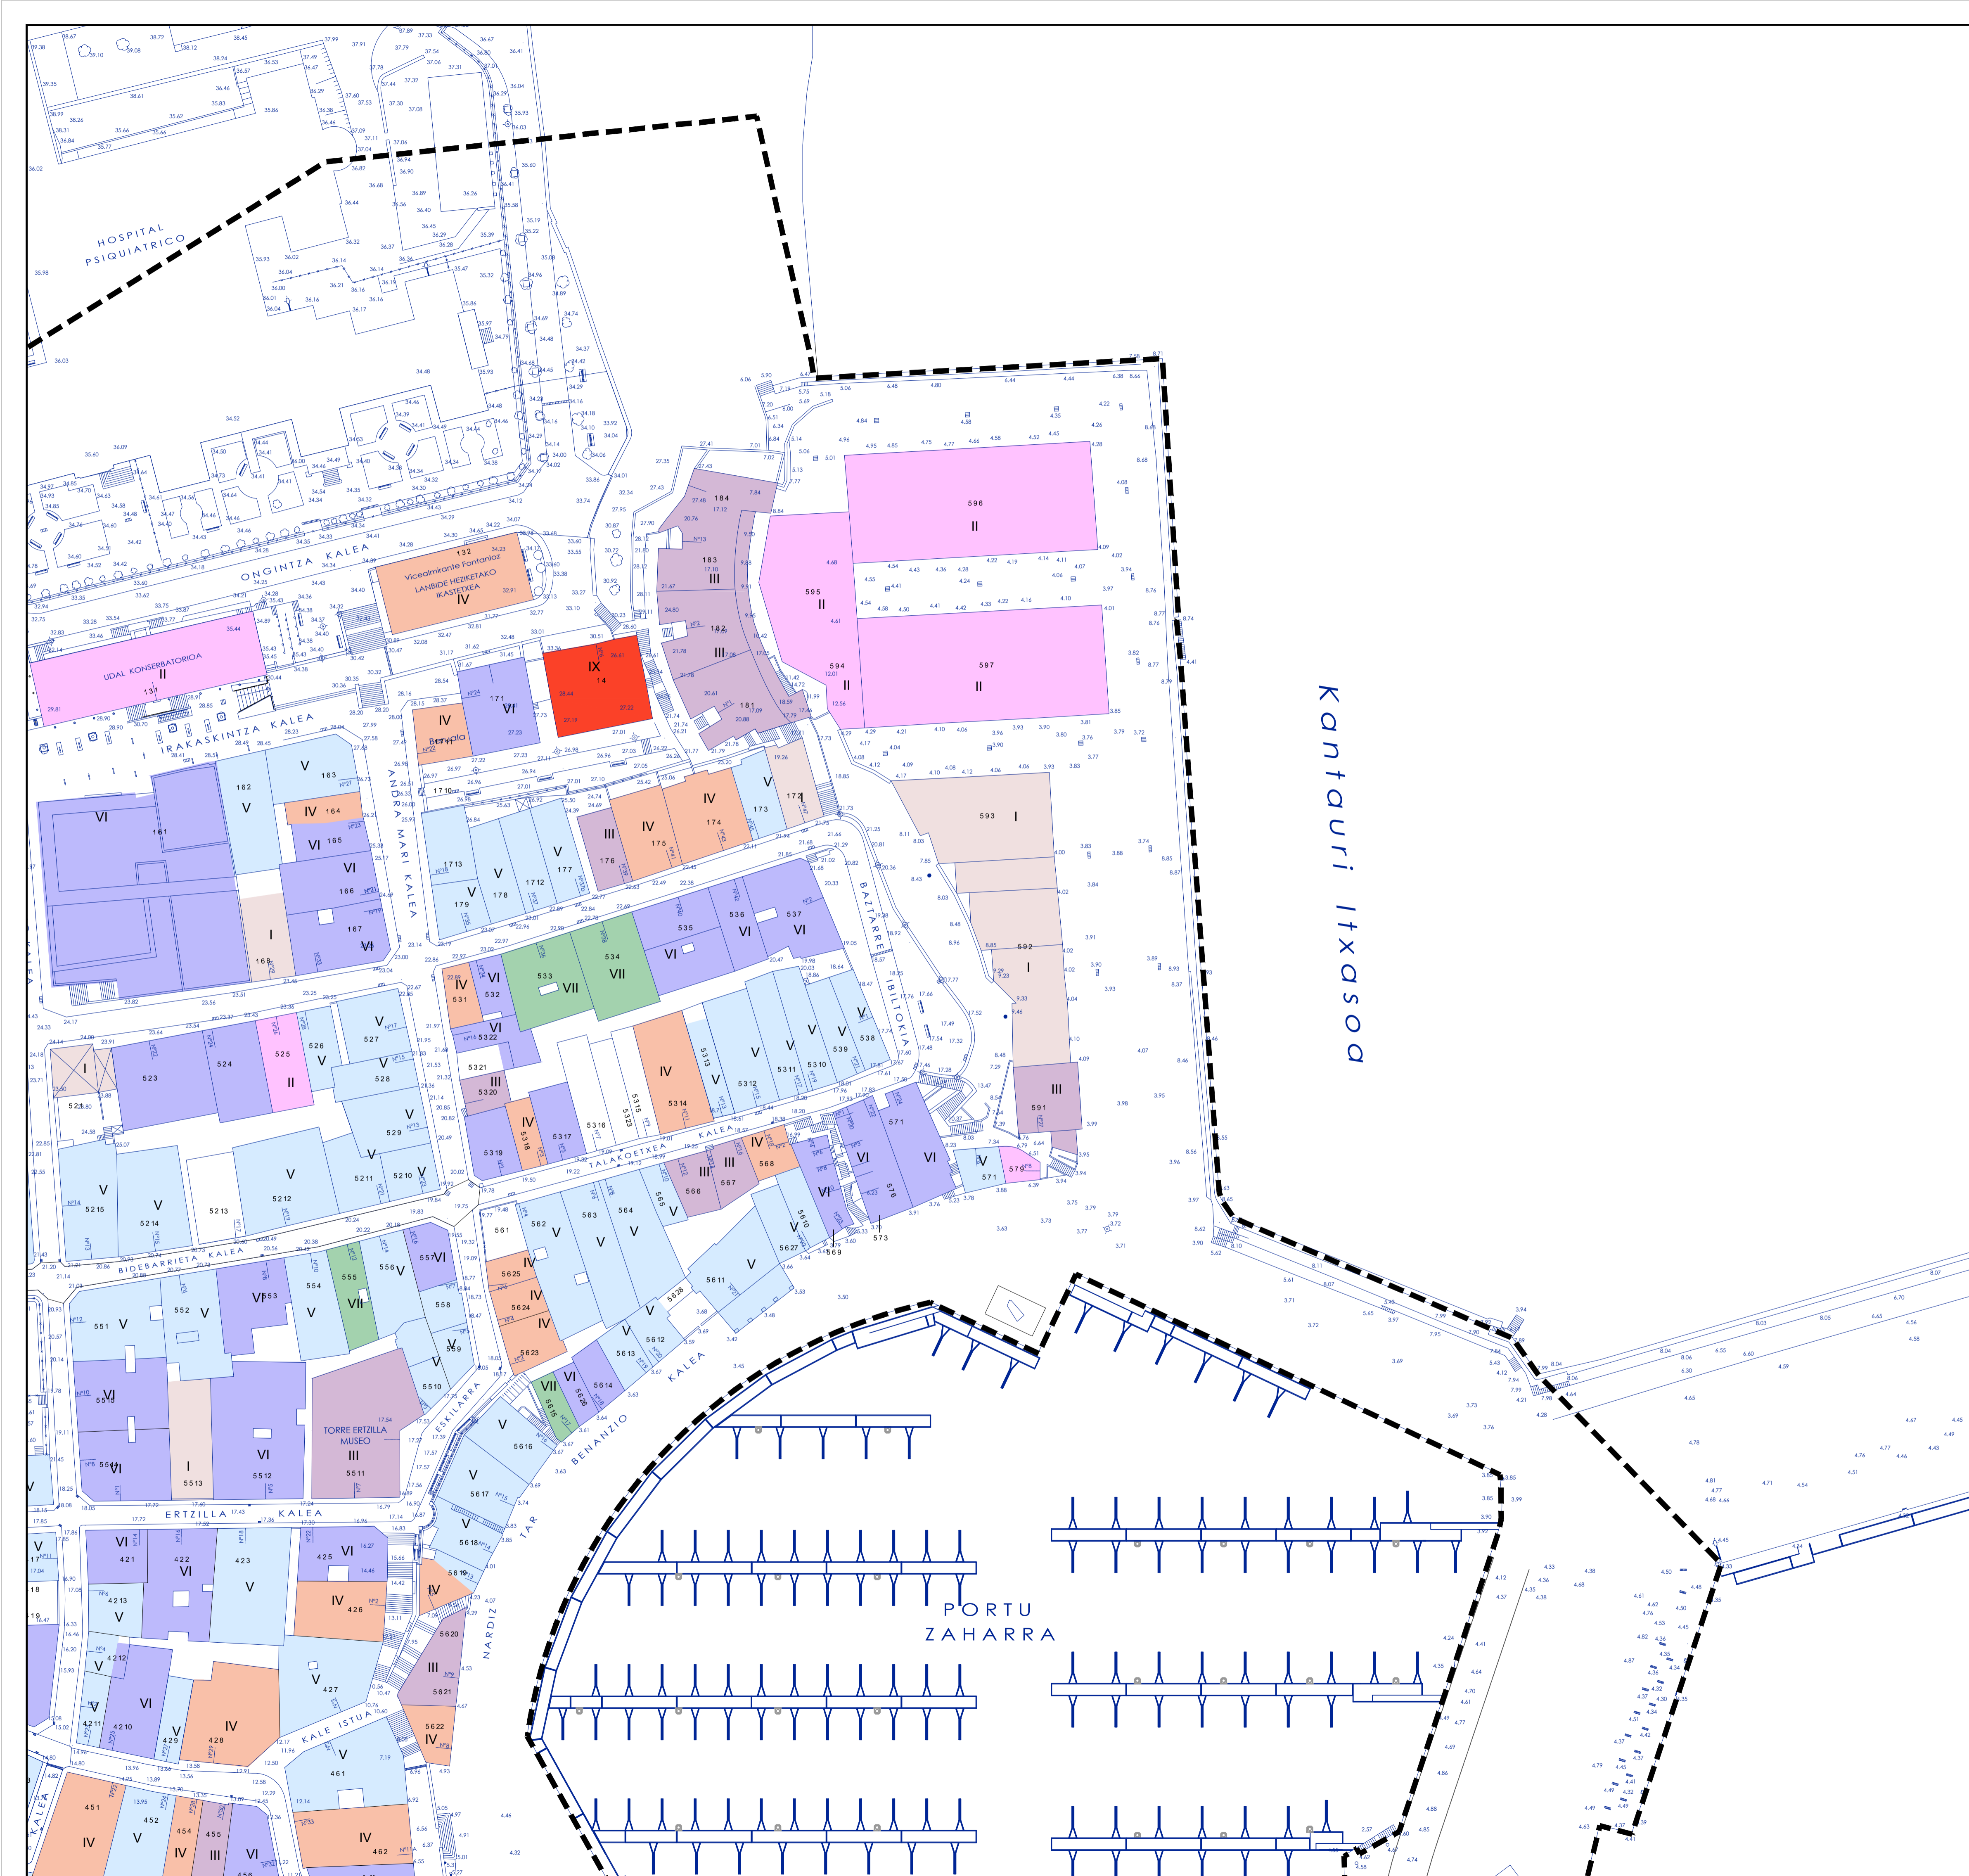

Kokapen plana / Plano de situación

BERMEKO ALDE ZAHARRAREN BABES ETA MANTENTZERAKO PLAN BEREZIA / PLAN ESPECIAL DE PROTECCIÓN Y CONSERVACIÓN DEL CASCO ANTIGUO DE BERMEO

hasierako onarpena / aprobación inicial

garaierak / alturas

1.3.2

erreferentzia	arau-lerena	arau-izena	eskala-escala	eskala-escala	data	diligentzia
	rango normativo	carácter normativo	A-3	A-1	2022-06	diligencia
informazioa	información		1/1.000	1/500	2022-06	

erredaktore taldea / equipo redactor

antolotzaile-antolador: **hiritek**

araburua-arquitecto: **hiritek**

javier martinez collado / javier martinez collado

oskar eguiluz / oskar eguiluz

CDANV 2946 / CDANV 4423




obolotza-obolador: **hiritek**

markel bolcar aranda / markel bolcar aranda

diego garbino / diego garbino



ICANV 4423 / ICANV 4423

ref: 0337-1716 / ref: 0337-1716

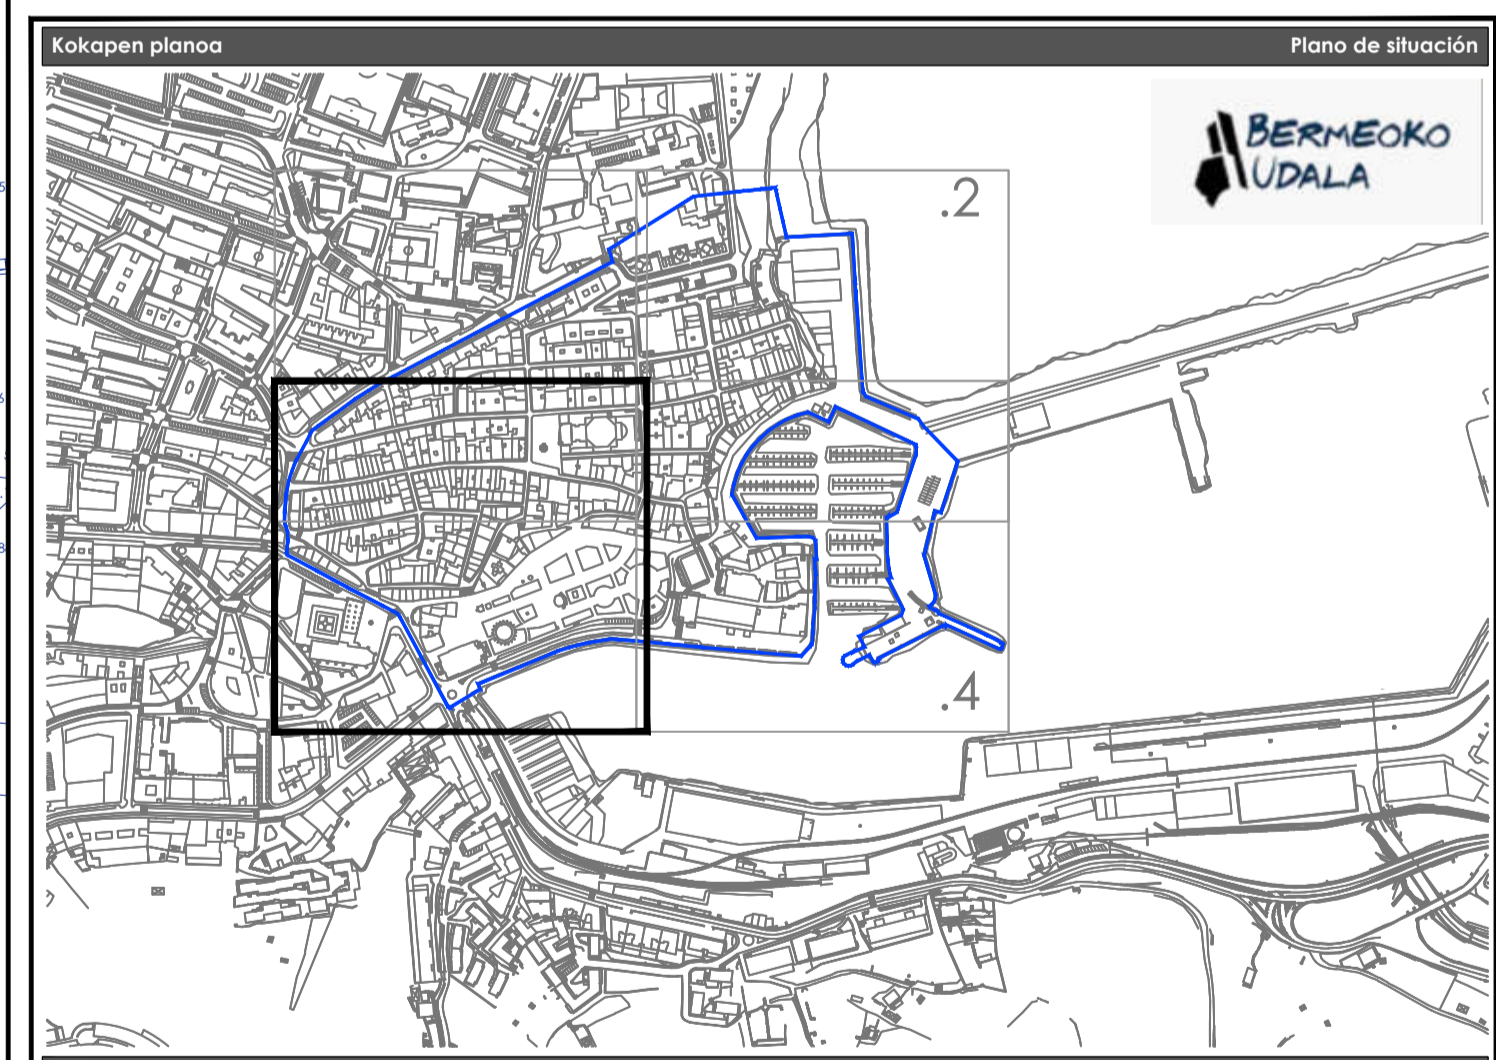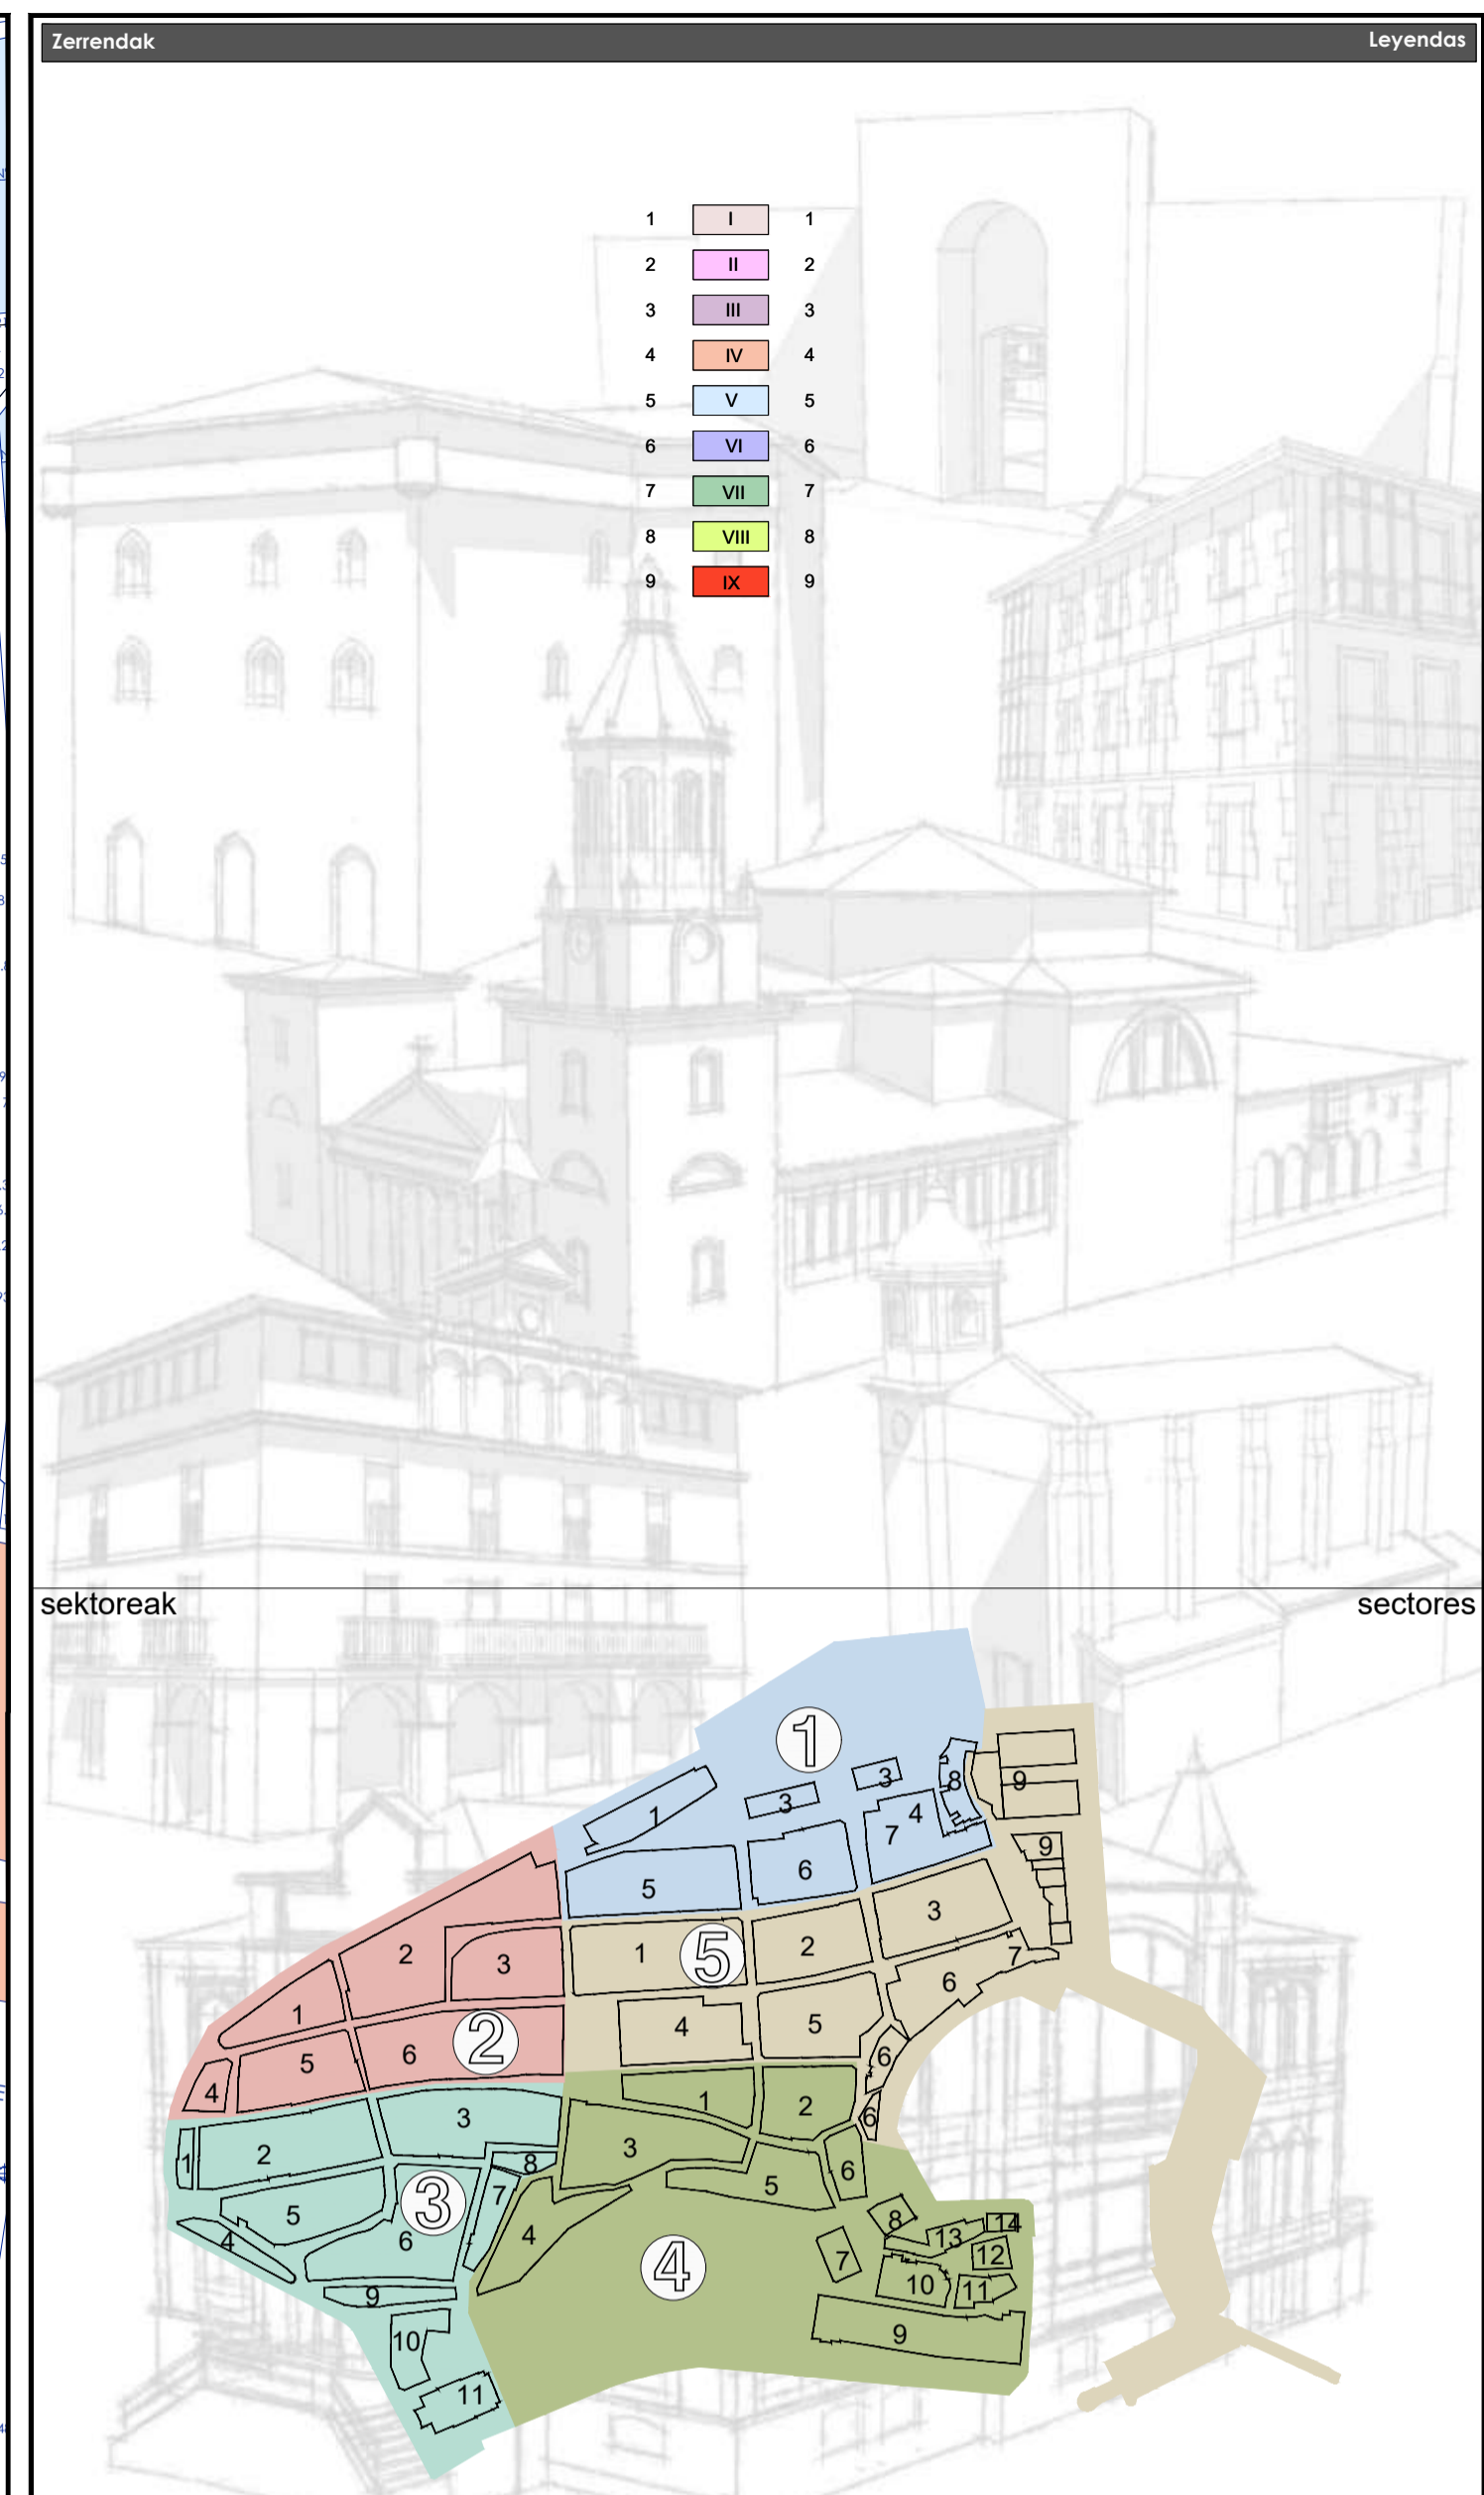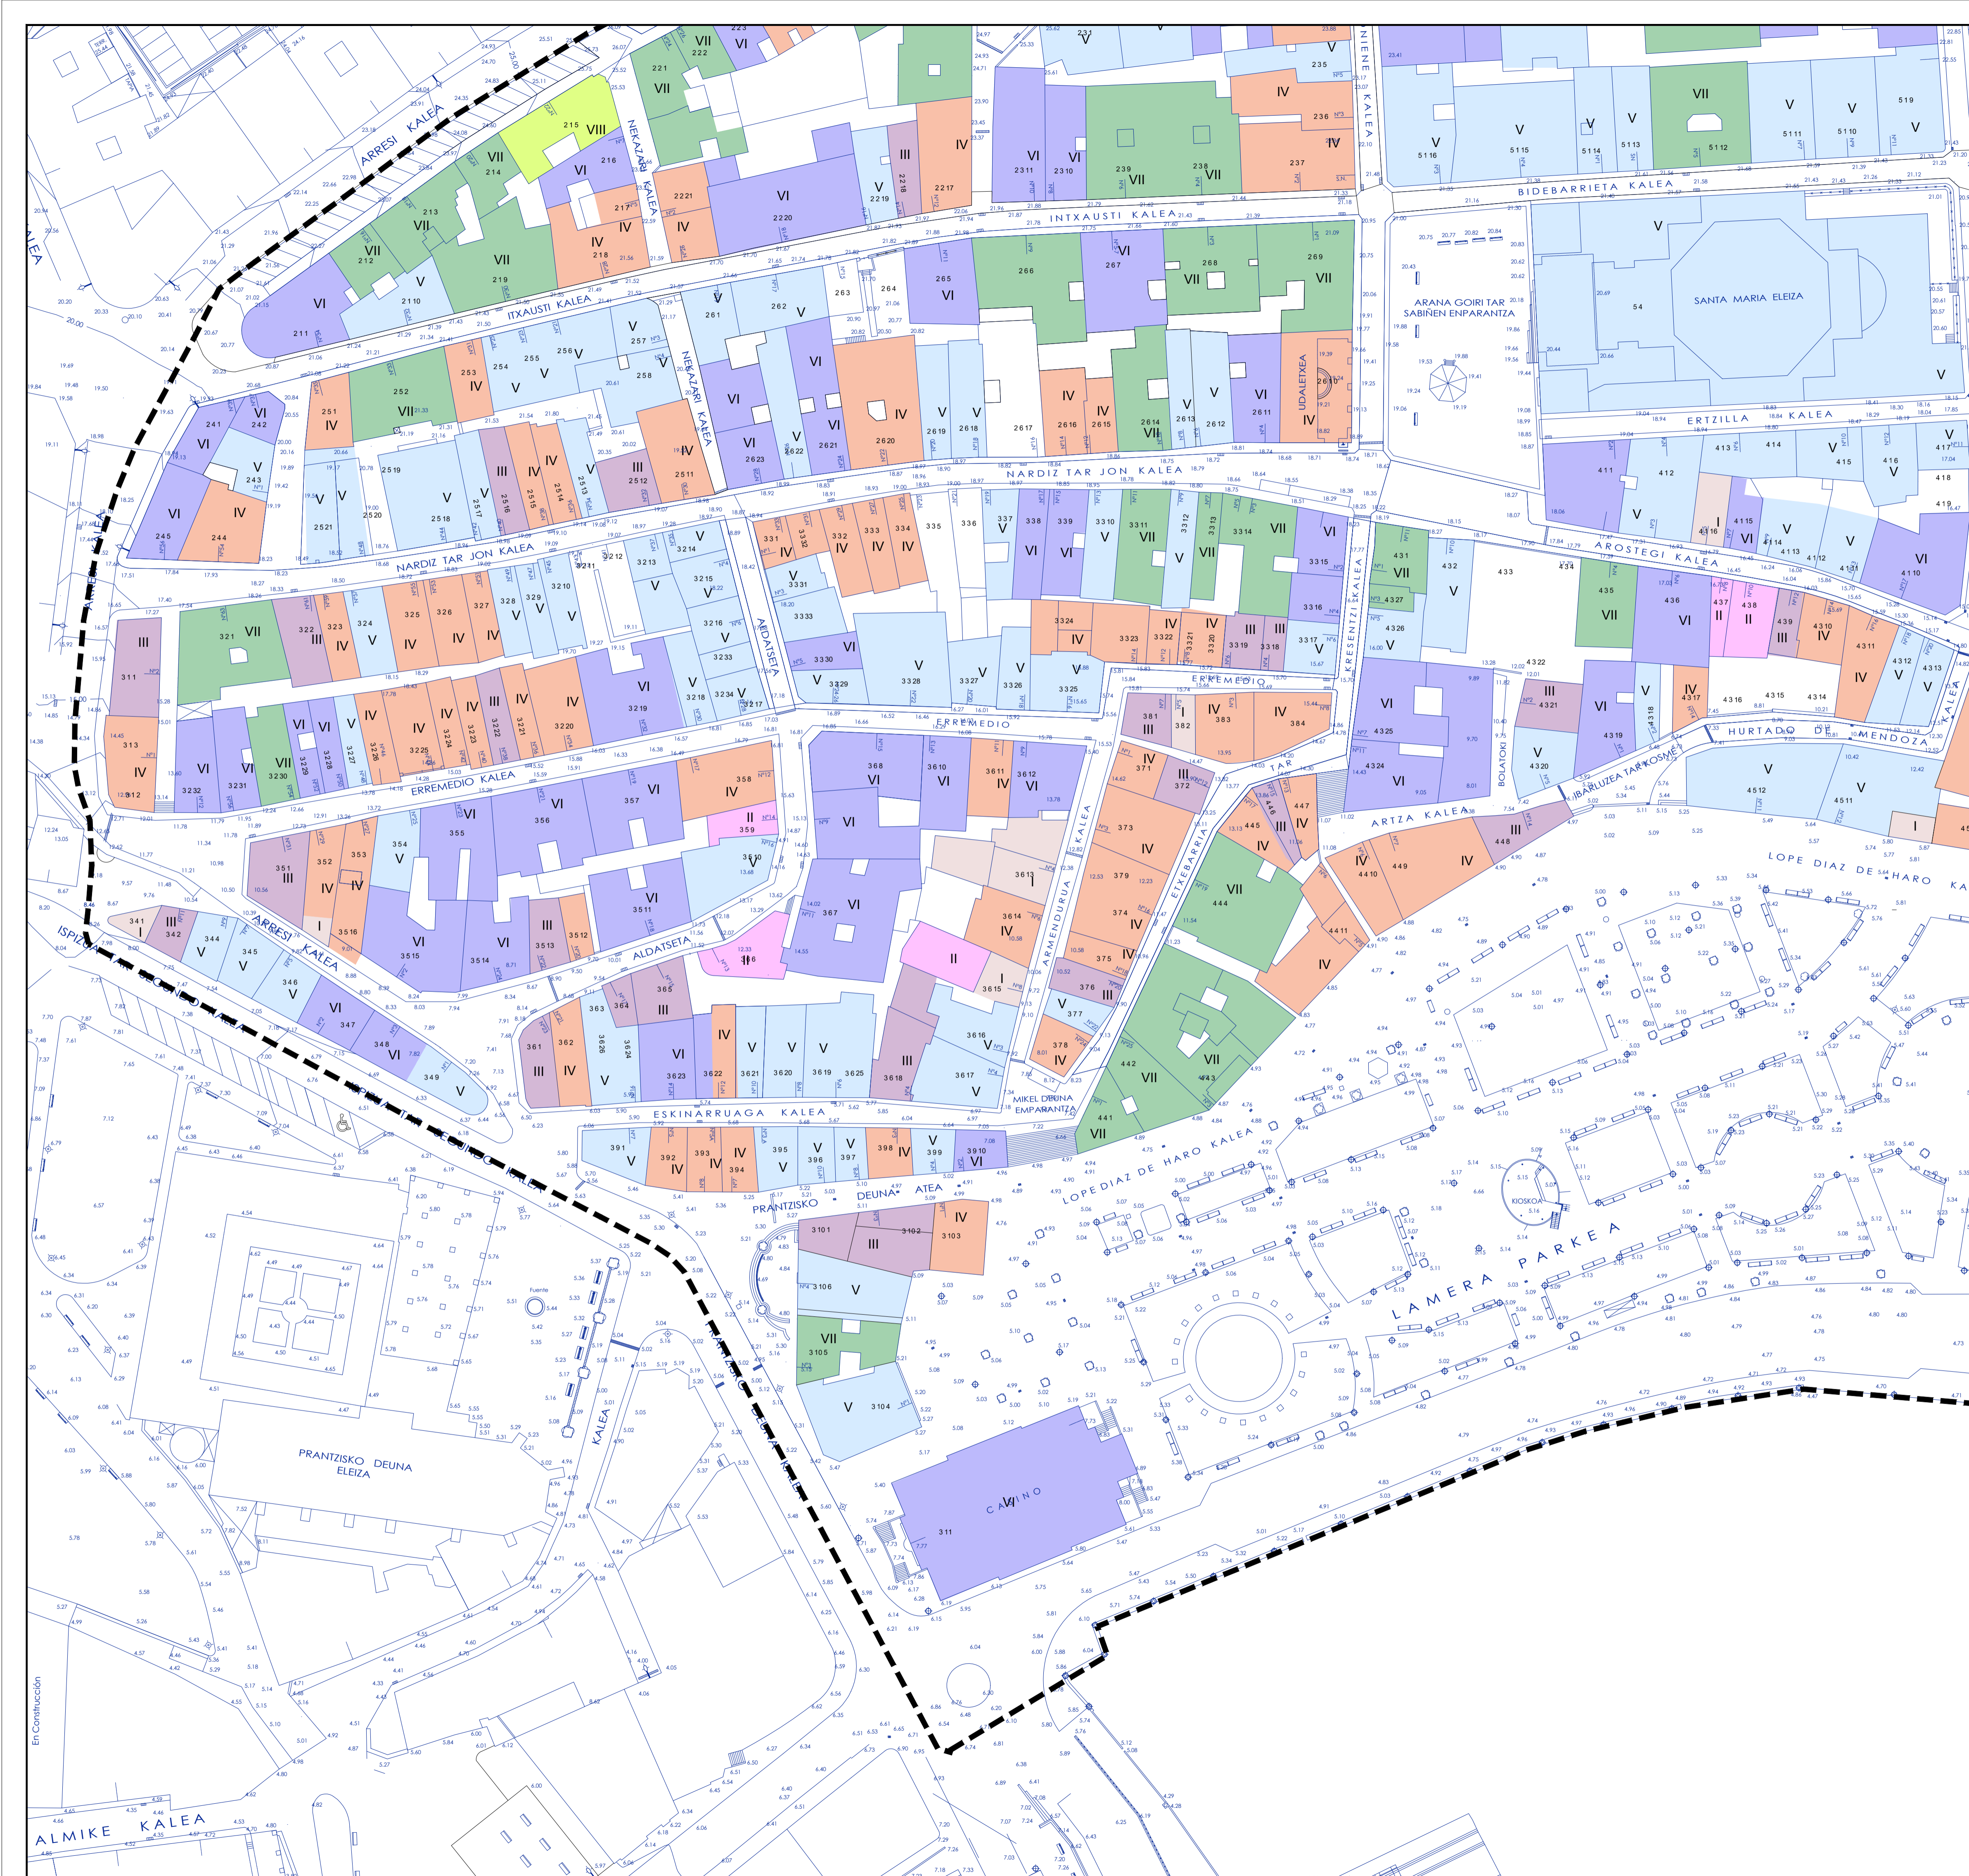

lan / trabajo		BERMEKO ALDE ZAHARRAREN BABES ETA MANTENTZERAKO PLAN BERTZIA		PLAN ESPECIAL DE PROTECCIÓN Y CONSERVACIÓN DEL CASCO ANTIGUO DE BERMEO	
fase / fase		hasierako onarpena / aprobación inicial			
planaren izena / nombre del plano		garaierak / alturas		1.3.3	
erreferentzia / referencia		arau-lermu / rango normativo		eskola-escala / escuela-escala	
informazioa / información		1/1.000		1/500	
erredaktore taldea / equipo redactor		data / fecha		2022-06	
diligentzia / diligencia		arau-lermu / rango normativo		eskola-escala / escuela-escala	
erredaktore taldea / equipo redactor		data / fecha		2022-06	
diligentzia / diligencia		arau-lermu / rango normativo		eskola-escala / escuela-escala	



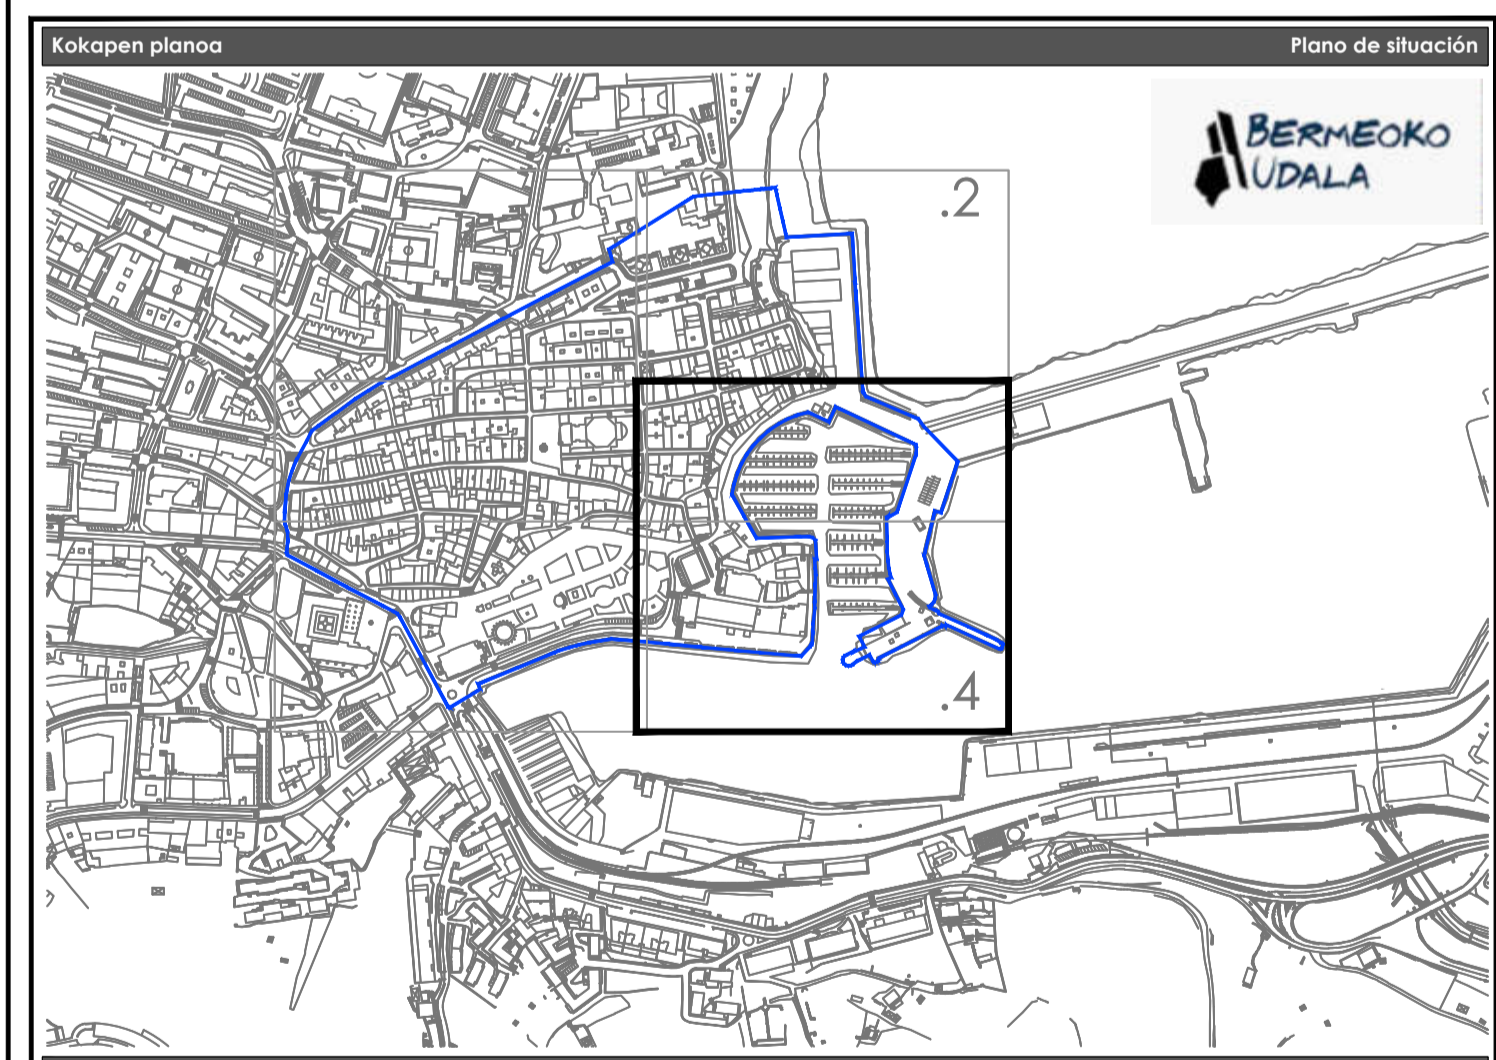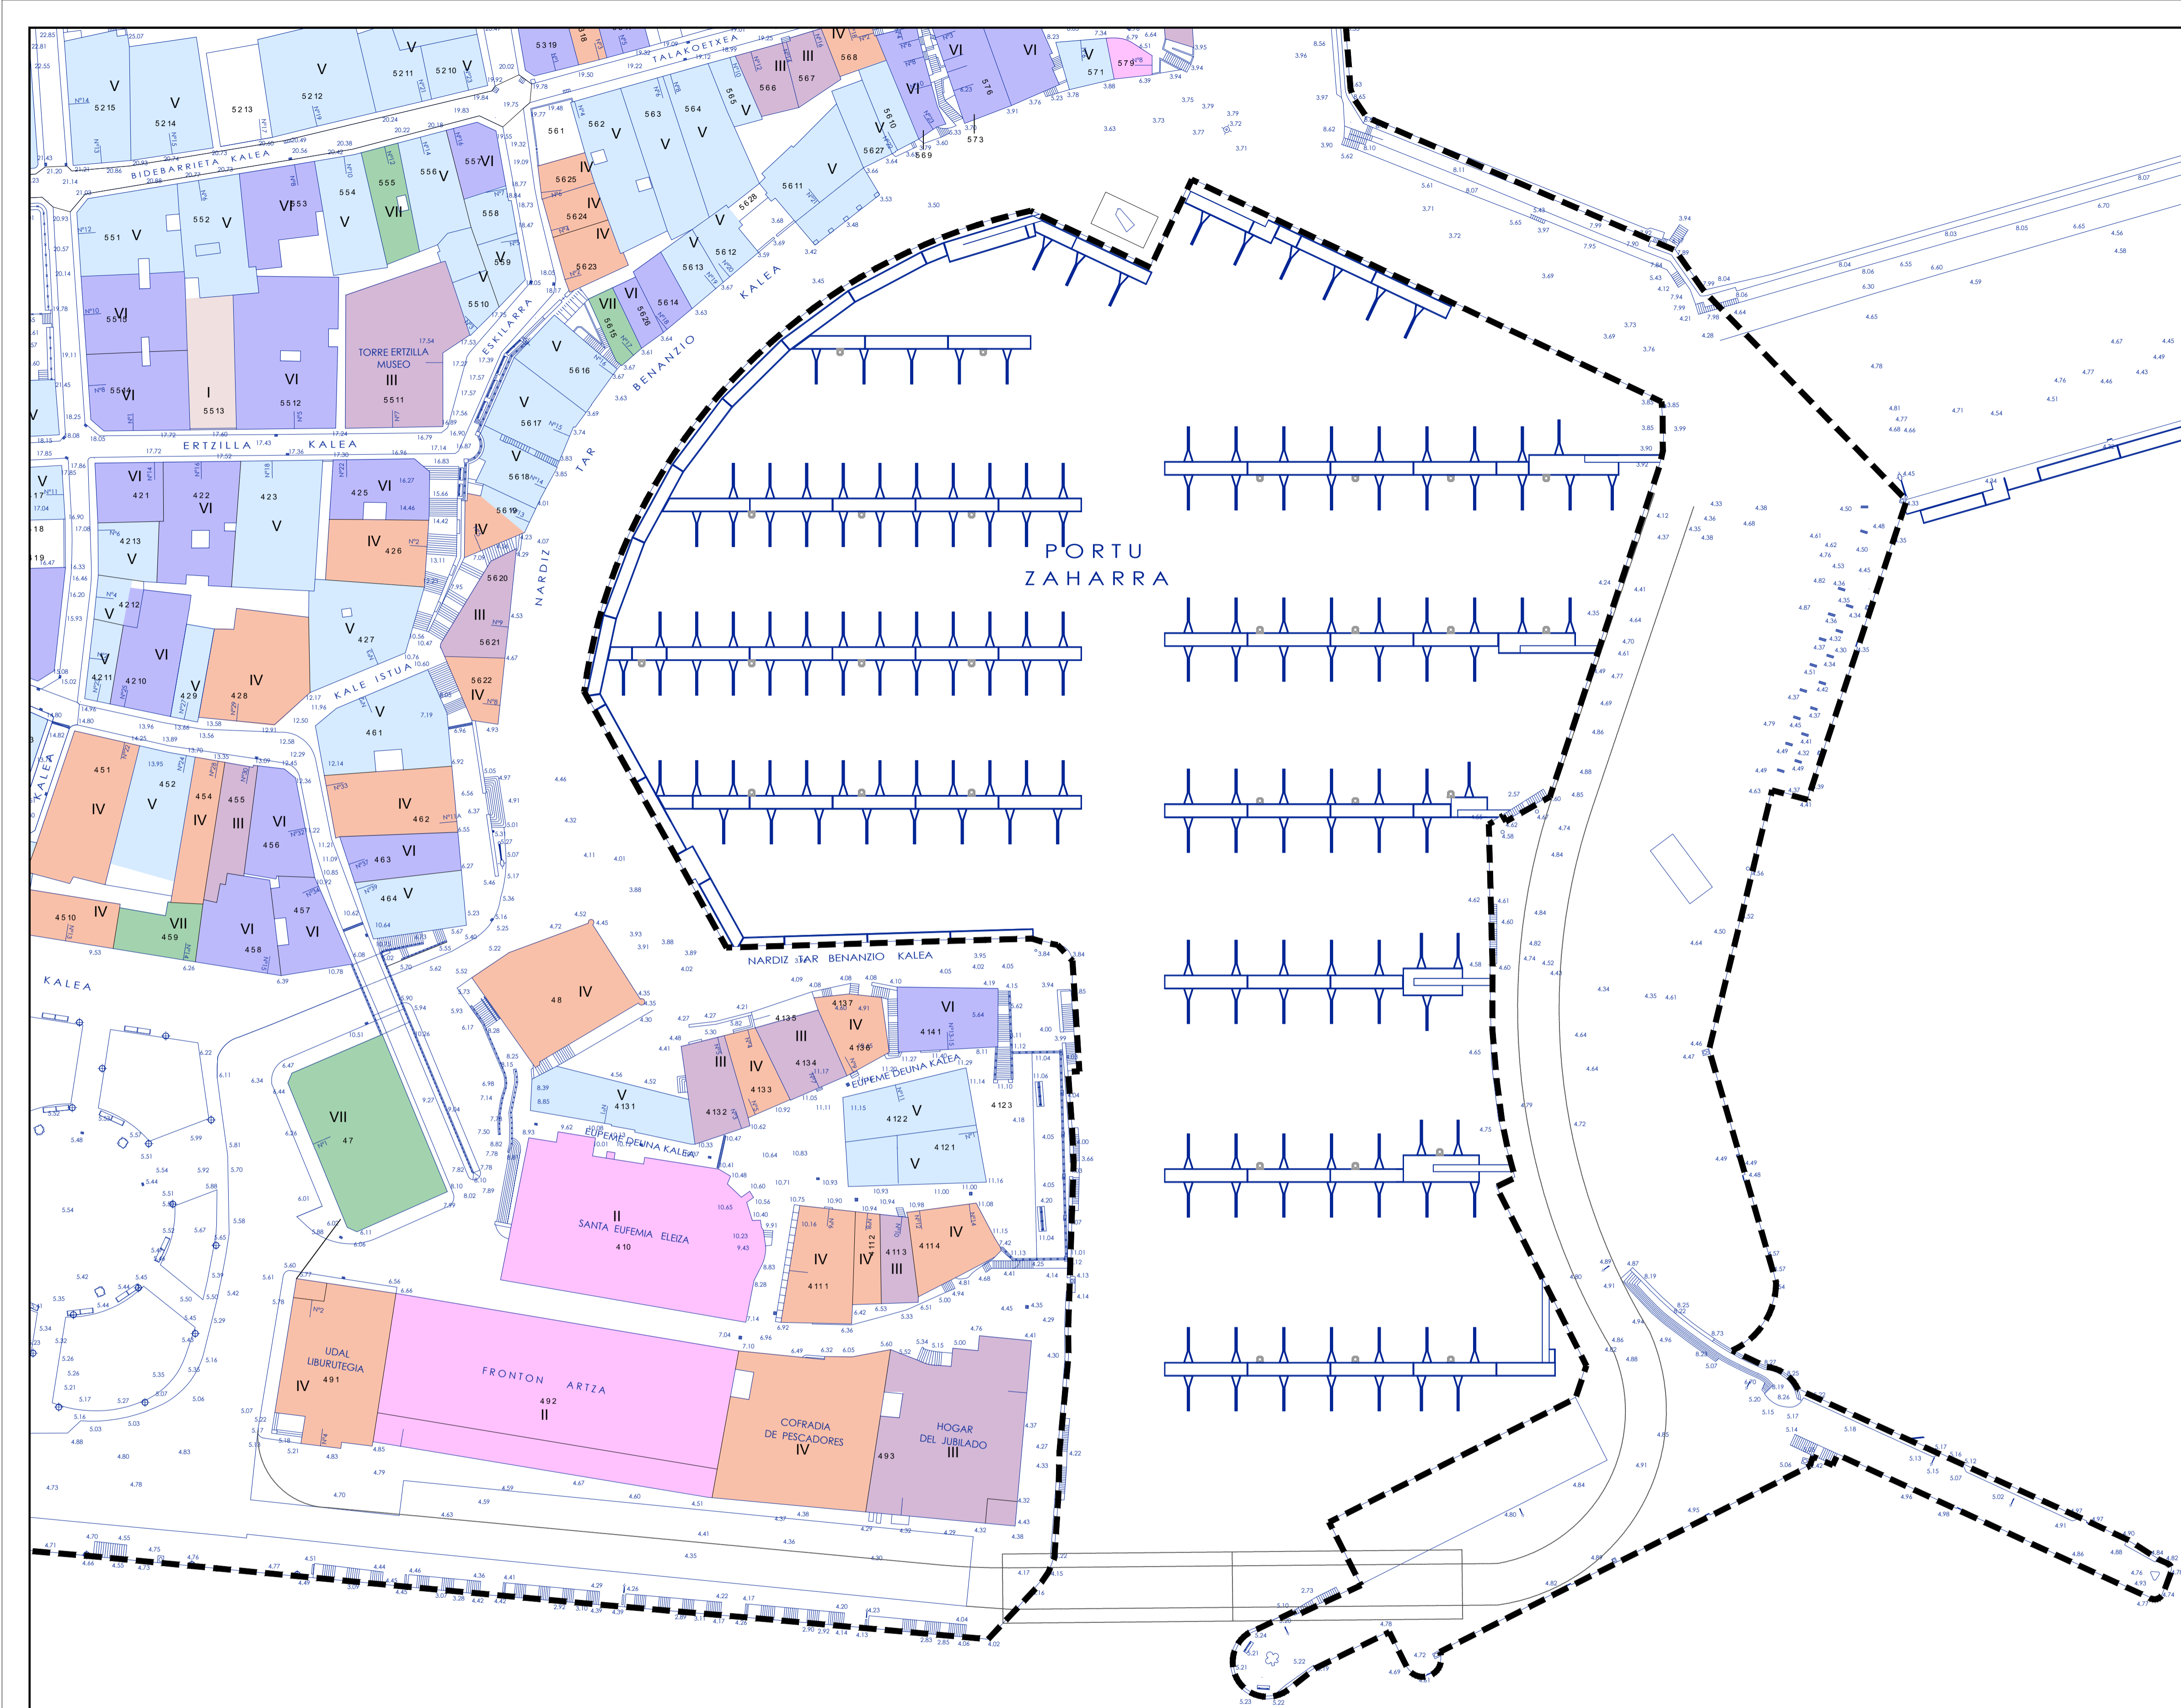

fano		trabajo	
BERMEKO ALDE ZAHARRAREN BABES ETA MANTENTZERAKO PLAN BEREZIA		PLAN ESPECIAL DE PROTECCIÓN Y CONSERVACIÓN DEL CASCO ANTIGUO DE BERMEO	
fasea		fase	
hasierako onarpena		aprobación inicial	
planaren izena		nombre del plano	
garaierak		1.3.4	alturas
erreferentzia		referentzia	
arau-lerena	arau-izena	eskala-escala	eskala-escala
rango normativo	carácter normativo	A-3	A-1
informazioa	informazioa	1/1.000	1/500
informazioa	informazioa	2022-06	diligentzia
informazioa	informazioa		diligentzia
erredaktore taldea		@equipo redactor	
arkitektoa-arquitecto: javier martinez collado oleru-ingeniaritza CDANVI 2946		abokatua-licenciado: markel bolan aranda abokat-ingeniaritza ICADV-4423	
rek.0337-1716		rek.0337-1716	